

Sayı : E-56229208-115.01.06-36830
Konu : İLAN

03.01.2023

İLAN
BELEDİYE BAŞKANLIĞINDAN

Şanlıurfa İli, Haliliye İlçesi, Sırrın Mahallesi 4439 ada 35-36 parsellere ait 1/ 1000 ölçekli Uygulama İmar Planı Değişikliği, Haliliye Belediyesinin 13/05/2022 tarih ve 104 sayılı kararı ile; Şanlıurfa Büyükşehir Belediyesinin ise 12/10/2022 tarih ve 508 sayılı Meclis kararı ile uygun görülmüş ve değiştirilerek onaylanmıştır.

3194 sayılı İmar Kanunu' nun 8/ b maddesi ve Mekansal Planlar Yapım Yönetmeliği' nin 33.maddesi gereğince, Belediye Başkanlığımızca, 30 (otuz) gün süreyle askıya çıkarılmıştır.

Haliliye Belediye Başkanlığından ilanen duyurulur.03.01.2023

Mehmet Hamdi KAYSI
Belediye Başkan Yardımcısı


Bu belge, güvenli elektronik imza ile imzalanmıştır.

Doğrulama Kodu: QrWi86-AfsMmB-HH/hJi-UF59DG-r/wbfh// Doğrulama Linki: <https://www.turkiye.gov.tr/icisleri-belediye-ebys>



PAFTA NO: N41C-0107-D-3-D

ÖLÇEK : 1/1000

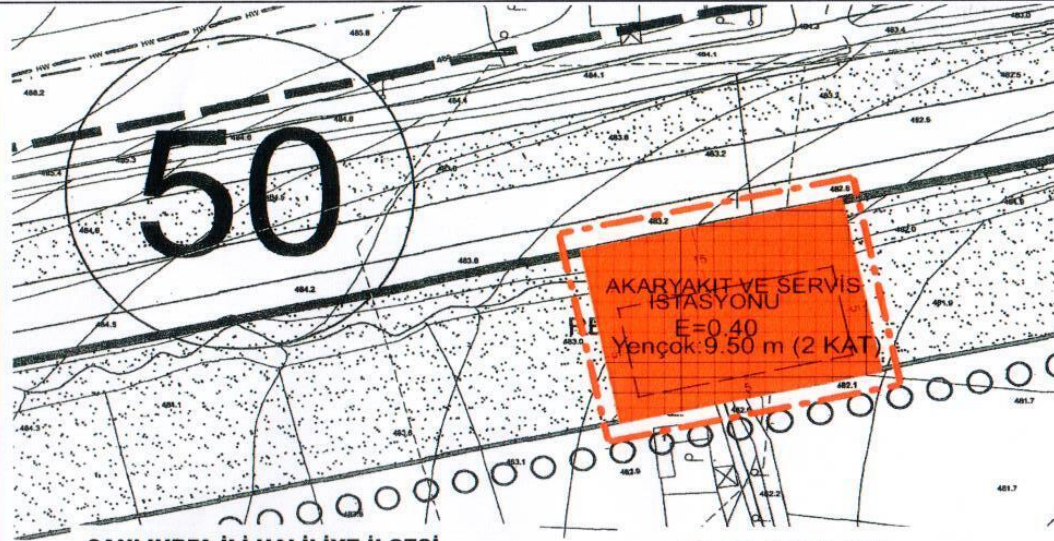

ŞANLIURFA İLİ HALİLİYE İLÇESİ
SIRRIN MAHALLESİ
ADA NO:4439 PARSEL NO: 35-36
UYGULAMA İMAR PLANI PLAN DEĞİŞİKLİĞİ

GÖSTERİM**SINIRLAR****PLANLAMA SINIRLARI**

- UYGULAMA İMAR PLANI DEĞİŞİKLİĞİ PLAN ONAMA SINIRI
- YAPI YAKLAŞMA SINIRI
- MÜLKİYET SINIRI

ALAN KULLANIMLARI

Yençok:

E=

YÜKSEKLİK

YAPI EMSALİ

KENTSEL ÇALIŞMA ALANLARI

AKARYAKIT VE SERVİS İSTASYONU ALANI

TEKNİK ALTYAPI ALANI

BÖLÜNMÜŞ TAŞIT YOLU

PLAN NOTLARI

- 1-"AKARYAKIT VE SERVİS İSTASYONU OLARAK PLANLANAN ALANDA AKARYAKIT, LPG, CNG, HİBRİT, HİDROJEN DOLU, ELEKTRİKLI ARAÇ ŞARJ İSTASYONU, YAKIT SATIŞ VE SERVİSİ GİBİ KULLANIMLAR YAPILABİLİR.
- 2-"AKARYAKIT VE SERVİS İSTASYONUNDA LASTİKÇİ, FIRINLI LOKANTA, MARKET YAPILABİLİR."
- 3-"AKARYAKIT VE SERVİS ALANINDA 5015 SAYILI PETROL PİYASASI KANUNU VE UYGULAMA YÖNETMELİĞİ İLE 5307/5374/5552 SAYILI SIVILAŞTIRILMIŞ PETROL GAZLARI (LPG) PİYASASI KANUNU VE UYGULAMA YÖNETMELİĞİNİN GEREKLERİNE UYULACAKTIR."
- 4-"10.08.2005 TARİH VE 25902 SAYILI RESMİ GAZETEDE YAYIMLANAN İŞYERİ AÇMA VE ÇALIŞMA RUHSATLARINA İLİŞKİN YÖNETMELİK HÜKÜMLERİNE UYULACAKTIR."
- 5-"AFET BÖLGELERİNDE YAPILACAK YAPILAR HAKKINDAKİ YÖNETMELİK HÜKÜMLERİNE UYULACAKTIR."
- 6-"DEPREM YÖNETMELİĞİ HÜKÜMLERİNE UYULACAKTIR."
- 7-"OTOPARK YÖNETMELİĞİ HÜKÜMLERİNE UYULACAKTIR."
- 8-"BU PLANDA YER ALMAYAN HÜSUSLARDA 3194 SAYILI İMAR KANUNU VE İLGİLİ YÖNETMELİK HÜKÜMLERİ GEÇERLİDİR."

HALİLİYE BELEDİYESİ**İMAR VE ŞEHİRCİLİK MÜDÜRLÜĞÜ**

MAHALLE	ADA	PARSEL	BELEDİYE MECLİS ONAY KARAR TARİHİ	BELEDİYE MECLİS ONAY KARAR SAYISI	BÜYÜKŞEHİR BELEDİYESİ ONAY BELEDİYE MECLİS ONAY KARAR TARİHİ	BÜYÜKŞEHİR BELEDİYESİ ONAY BELEDİYE MECLİS ONAY KARAR SAYISI
SIRRIN MAH.	4439	35-36	13.05.2022	104	12.10.2022	508
ETÜD:	AYŞE GÜVENÇ Şehir Plancısı		 M. Hamdi KAYSİ Haliliye Belediyesi Bşk. Yrd.			
KONTROL:	Bedir KARAKUŞ Yapı Kontrol Müd. V.					
KONU : HALİLİYE BELEDİYESİ VE BÜYÜKŞEHİR BELEDİYESİ MECLİSİNCE DEĞİŞTİRİLEREK ONAYLANAN; SIRRIN MAHALLESİ 4439 ADA 35-36 PARSELLERE AİT UYGULAMA İMAR PLANI DEĞİŞİKLİĞİ İLANI.						





ŞANLIURFA HALİLİYE İLÇESİ
SIRRIN MAHALLESİ
ADA NO: 4439, PARSEL NO:35-36
UYGULAMA İMAR PLANI DEĞİŞİKLİĞİ
PAFTA NO: N-41-C-07-D-3-D
ÖLÇEK:1/1000

İbrahim Halil TAŞÇI

Şehir Plancısı

Oda Sicil No: 4760

Diploma No: 1432

MEGAKENT PLANLAMA

DAN. GAYRİ. DEĞ. HAR. MİM. MÜR. SAN. VE TİC. LTD. ŞTİ.

Şair Nabi Mah. Cumhuriyet Cad. Paflar Apt.

No: 86/10

Haliliye/ŞANLIURFA

Topçumeydanı V.D.: 614 114 0798

Tel: 0.542 488 50 30

TURK PLANLAMA

MÜHENDİSLİK İNŞAAT

TEKSTİL KİM.BİL.SAN.

VE TİC. LTD. ŞTİ.

Bayır Mh. Kemal Güneş Cd.

Bedesten İşhanı No : 117

Merkez / KARABÜK

Tel : 0533 375 21 05

Karabük V.D. 871 050 1378

Bülent TÜRKÖĞLÜ

Y. Şehir Plancısı

Oda Sicil No : 2839

HALİLİYE BELEDİYESİ

UIP PİN : 63582506

Bülent TÜRKÖĞLÜ tarafından düzenlenen
İ. Halk. Taş. No: 1 paftadan ibaret
1/1000 ölçekli uygulama İmar planı
13.05.22 tarihli sayılı
B.M.K. ile incelenmiş, 5393 sayılı kanun
gereğince onanmıştır.

Ahmet AYIK
İmar ve Şehircilik Müdürü V.

Mehmet ÇAPOLAT
Haliliye Belediye Başkanı

BÜYÜKŞEHİR BELEDİYESİ

Bülent TÜRKÖĞLÜ tarafından
hazırlanan/teklif edilen 02../09../2022
tarih ve 02.09.2022 sayılı Daire Başkanlığı
yazısı ile Büyükşehir Belediye Meclisine
sunulan plandır.

Büyükşehir Belediye Meclisi'nin
02../09../2022 tarih 508... sayılı
kararı ile onaylanan plandır.

Okan EKİNCİ
Şehir Plancısı
Şanlıurfa Büyükşehir Belediyesi



Bu belge, güvenli elektronik imza ile imzalanmıştır.

Doğrulama Kodu: QrWi86-AfsMmB-HH/hJi-UF59DG-r/wbfn// Doğrulama Linki: <https://www.turkiye.gov.tr/icisleri-belediye-ebys>

