



T.C.
HALİLİYE BELEDİYE BAŞKANLIĞI
İmar ve Şehircilik Müdürlüğü



Sayı : E-56229208-115.01.06-38282
Konu : İLAN

27.01.2023

İLAN
BELEDİYE BAŞKANLIĞINDAN

Şanlıurfa İli, Haliliye İlçesi, Bahçelievler Mahallesi 6940 Ada 1 Parsele (Eski 20 Ada 33 Parsel) yönelik hazırlanan 1/ 1000 Uygulama İmar Planı Değişikliği, Haliliye Belediyesinin 11/11/2022 tarih ve 252 sayılı kararı ile; Şanlıurfa Büyükşehir Belediyesinin ise 11/01/2023 tarih ve 25 sayılı Meclis kararı ile uygun görülmüş ve onaylanmıştır.

3194 sayılı İmar Kanunu' nun 8/ b maddesi ve Mekansal Planlar Yapım Yönetmeliği' nin 33.maddesi gereğince, Belediye Başkanlığımızca, 30 (otuz) gün süreyle askıya çıkarılmıştır.

Haliliye Belediye Başkanlığından ilanen duyurulur.27.01.2023

Mehmet Hamdi KAYSI
Belediye Başkan Yardımcısı

Bu belge, güvenli elektronik imza ile imzalanmıştır.

Doğrulama Kodu: fr5oBr-WR493M-pQMmit-nuUxYk-gQWnwkcİ Doğrulama Linki: <https://www.turkiye.gov.tr/icisleri-belediye-ebys>

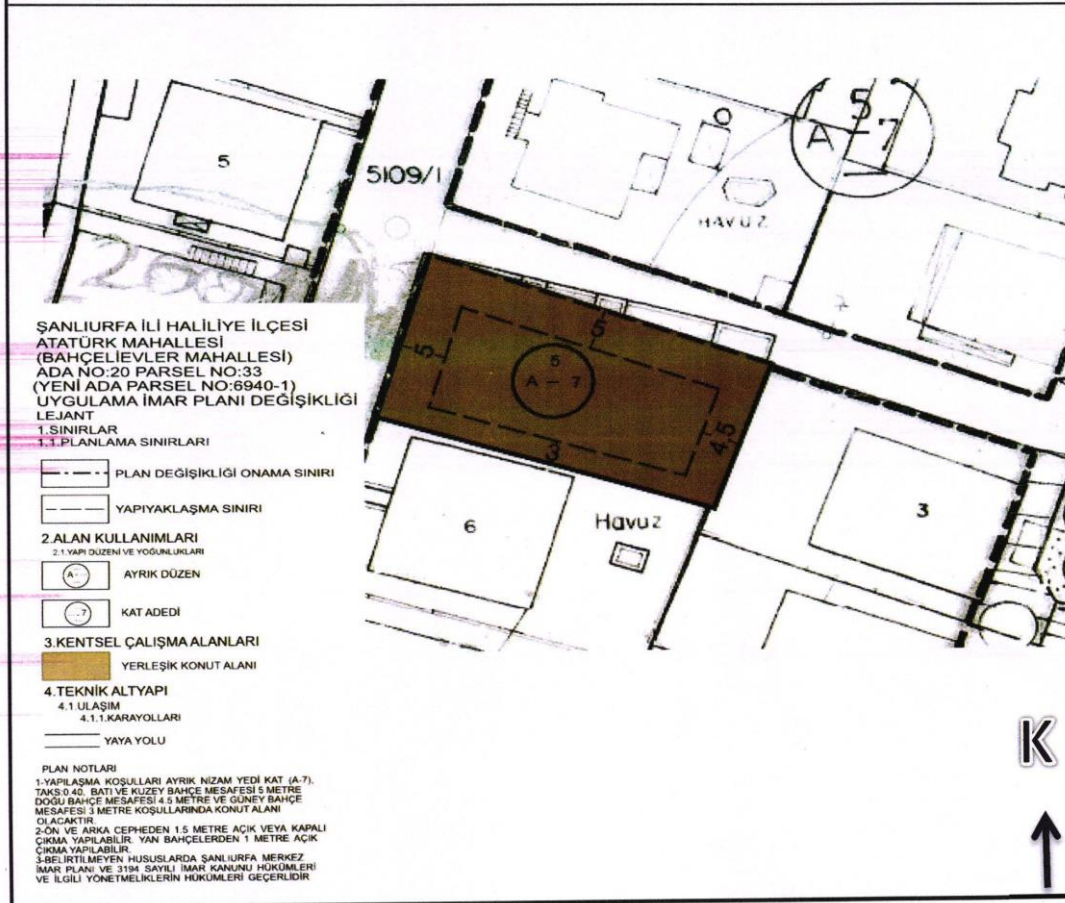
Esentepe Mahallesi Necmettin Cevheri Bulvarı, AK Parti İl Başkanlığı karşısı Haliliye
Belediye Başkanlığı
Telefon No: (414)313 34 43 Faks No: (414)312 49 41
e-Posta: haliliye@haliliye.bel.tr İnternet Adresi: <https://www.haliliye.bel.tr>
Kep Adresi: haliliyebelidiyebaskanligi@hs01.kep.tr

Bilgi için: Sena NACAR
Şehir Plancısı
Telefon No:



PAFTA NO: 31L-4B

ÖLÇEK : 1/1000

**HALİLİYE BELEDİYESİ****İMAR VE ŞEHİRCİLİK MÜDÜRLÜĞÜ**

MAHALLE	ADA	PARSEL	BELEDİYE MECLİS ONAY KARAR TARİHİ	BELEDİYE MECLİS ONAY KARAR SAYISI	BÜYÜKŞEHİR BELEDİYESİ ONAY BELEDİYE MECLİS ONAY KARAR TARİHİ	BÜYÜKŞEHİR BELEDİYESİ ONAY BELEDİYE MECLİS ONAY KARAR SAYISI
BAHÇELİEVLER	6940	1	11.11.2022	252	11.01.2023	25
ETÜD:	Sena NACAR Şehir Plancısı		M. Hamdi KAYSİ Haliliye Belediyesi Bşk. Yrd.			
KONTROL:	Ahmet AYIK İmar ve Şehircilik Müd. V.					
KONU : HALİLİYE BELEDİYESİ VE BÜYÜKŞEHİR BELEDİYESİ MECLİSİNCE ONAYLANAN; BAHÇELİEVLER MAHALLESİ (YAPI YAKLAŞMA MESAFELERİNİN DÜZENLENMESİ AMAÇLI) UYGULAMA İMAR PLANI DEĞİŞİKLİĞİ İLANI.						

Bu belge, güvenli elektronik imza ile imzalanmıştır.

Doğrulama Kodu: fr5oBr-WR493M-pQMmit-nuUxYk-gQWnwkc Doğrulama Linki: <https://www.turkiye.gov.tr/icisleri-belediye-ebys>

Esentepe Mahallesi Necmettin Cevheri Bulvarı, AK Parti İl Başkanlığı karşısı Haliliye Belediye Başkanlığı
 Telefon No: (414)313 34 43 Faks No: (414)312 49 41
 e-Posta: haliliye@haliliye.bel.tr İnternet Adresi: <https://www.haliliye.bel.tr>
 Kep Adresi: haliliyebelidyebaskanligi@hs01.kep.tr

Bilgi için: Sena NACAR
 Şehir Plancısı
 Telefon No:





ŞANLIURFA İLİ HALİLİYE İLÇESİ
ATATÜRK (BAHÇELİEVLER) MAHALLESİ
ADA NO:20 (YENİ ADA NO:6940)
PARSEL NO:33 (YENİ PARSEL NO:1)
UYGULAMA İMAR PLANI DEĞİŞİKLİĞİ
PAFTA NO: 31L-4-B
ÖLÇEK:1/1000

İbrahim Halil TAŞCI
Şehir Plancısı
Oda Sicil No : 4760
Diploma No : 1432

İbrahim Halil Taşcı

HALİLİYE BELEDİYESİ

UIP PIN : 63200199

Bülent TÜRKÖĞLÜ tarafından düzenlenen
İ. Halil TAŞCI'nın 1. paftadan ibaret
1/1000 ölçekli uygulama imar planı
11.11.2022 tarihli 252 sayılı
B.M.K. ile incelenmiş, 5393 sayılı kanun
gereğince onanmıştır.

Mehmet Başar ERSÖZ
Şehir Plancısı
Haliliye Belediyesi

Ahmet AYIK
İmar ve Şehircilik Müdür V.

Mehmet ERGÖZ
Haliliye Belediye Başkanı

MEGAKENT PLANLAMA
DAN. GAYRİ. DEĞ. HAR. MİM. MÜH. SAN. VE TİC. LTD. ŞTİ
Gsm : 0542 488 50 30
Şair Nabi Mahallesi Cumhuriyet Caddesi
Paflar Apt. No : 86/10 - Haliliye/ŞANLIURFA
Topçumeydanı V.D. : 614 114 0798

TURK PLANLAMA
MÜHENDİSLİK İNŞAAT
TEKSTİL KİM.BİL.SAN.
VE TİC. LTD. ŞTİ.
Bayır Mh. Kemal Güneş Cd.
Bedesten İşhanı No : 117
Merkez / KARABÜK
Tel : 0533 375 21 05
Karabük V.D. 871 050 1378

Bülent TÜRKÖĞLÜ
Y. Şehir Plancısı
A Grubu
Oda Sicil No : 2839

BÜYÜKŞEHİR BELEDİYESİ

Bülent TÜRKÖĞLÜ tarafından
hazırlanan/teklif edilen 08.12.2022
tarih ve E-150654 sayılı Daire Başkanlığı
yazısı ile Büyükşehir Belediye Meclisi'ne
sunulan plandır.

Büyükşehir Belediye Meclisi'nin
11.01.2023 tarihli 25. sayılı
kararı ile onaylanan plandır.

Zeynep SATIL
Şehir Plancısı
Şanlıurfa Büyükşehir Belediyesi

Veysel AKBIYIK
Planlama Şube Müdürü

26.01.23
Şanlıurfa Büyükşehir Belediye Başkanı

Bu belge, güvenli elektronik imza ile imzalanmıştır.

Doğrulama Kodu: fr5oBr-WR493M-pQMmit-nuUxYk-gQWnwkc Doğrulama Linki: <https://www.turkiye.gov.tr/icisleri-belediye-ebys>

Esentepe Mahallesi Necmettin Cevheri Bulvarı, AK Parti İl Başkanlığı karşısı Haliliye
Belediye Başkanlığı
Telefon No: (414)313 34 43 Faks No: (414)312 49 41
e-Posta: haliliye@haliliye.bel.tr İnternet Adresi: <https://www.haliliye.bel.tr>
Kep Adresi: haliliyebelidyebaskanligi@hs01.kep.tr

Bilgi için: Sena NACAR
Şehir Plancısı
Telefon No:

