



T.C.
HALİLİYE BELEDİYE BAŞKANLIĞI
İmar ve Şehircilik Müdürlüğü



Sayı : E-56229208-115.01.06-95162
Konu : İLAN

İLAN
(BELEDİYE BAŞKANLIĞINDAN)

Şanlıurfa İli, Haliliye İlçesi, İmam Bakır Mahallesi Parsel No:1906 ve Çevresine Ait hazırlanan 1/1000 Uygulama İmar Planı Değişikliği, Haliliye Belediyesinin 08/04/2025 tarih ve 74 sayılı kararı ile; Şanlıurfa Büyükşehir Belediyesinin ise 12/11/2025 tarih ve 390 sayılı Meclis kararı ile uygun görülmüş ve **değiştirilerek** onaylanmıştır.

3194 sayılı İmar Kanunu'nun 8/ b maddesi ve Mekansal Planlar Yapım Yönetmeliği' nin 33. maddesi gereğince, Belediye Başkanlığımızca, 30 (otuz) gün süreyle askıya çıkarılmıştır.

Haliliye Belediye Başkanlığından ilanen duyurulur.05.12.2025

Mehmet Hamdi KAYSI
Belediye Başkan Yardımcısı

Bu belge, güvenli elektronik imza ile imzalanmıştır.

Doğrulama Kodu: b20e1679-5c49-45fb-b967-50bb2324e7d3

Doğrulama Linki: <https://www.turkiye.gov.tr/icisleri-belediye-ebys>


Adres: Kamberiyi Mahallesi Adalet Caddesi Toki Binaları Dış Kapı:4b A Blok No: U1- A
Haliliye / Şanlıurfa
Telefon No: (414)313 34 43 Faks No: (414)312 49 41
e-Posta: haliliye@haliliye.bel.tr İnternet Adresi: <https://www.haliliye.bel.tr>
Kep Adresi: haliliyebelidyebaskanligi@hs01.kep.tr

Bilgi için: Derya GERÇEK
Şehir Plancısı
Telefon No: -



PAFTA NO: N41C-07D-3B

ÖLÇEK : 1/1000

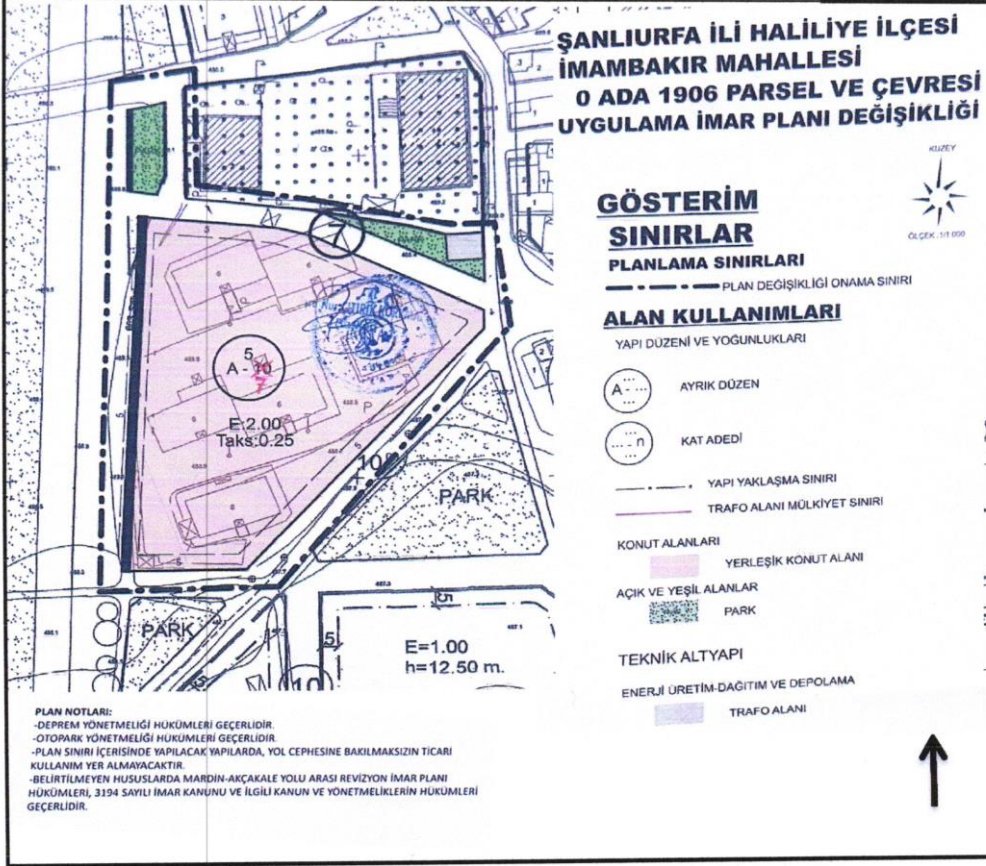

HALİLİYE BELEDİYESİ

İMAR VE ŞEHİRCİLİK MÜDÜRLÜĞÜ

MAHALLE	ADA	PARSEL	BELEDİYE MECLİS ONAY KARAR TARİHİ	BELEDİYE MECLİS ONAY KARAR SAYISI	BÜYÜKŞEHİR BELEDİYESİ ONAY BELEDİYE MECLİS ONAY KARAR TARİHİ	BÜYÜKŞEHİR BELEDİYESİ ONAY BELEDİYE MECLİS ONAY KARAR SAYISI
İMAM BAKIR	0	1906	8.04.2025	74	12.11.2025	390

ETÜD:

Berfin GÜLLÜOĞLU
Şehir Plancısı

KONTROL:

Behzat BADIL
İmar ve Şehircilik M.Üd.

M. Hamdi KAYISI

Haliliye Belediyesi Bşk. Yrd.

KONU : BÜYÜKŞEHİR BELEDİYESİ TARAFINDAN ONAYLANAN NAZIM İMAR PLANI DEĞİŞİKLİĞİ DOĞRULTUSUNDA HAZIRLANAN UYGULAMA İMAR PLANI DEĞİŞİKLİĞİ ASKI İLANI. (ŞANLIURFA BÜYÜKŞEHİR BELEDİYESİ TARAFINDAN DEĞİŞTİRİLEREK ONAYLANMIŞTIR.)



HALİLİYE İLÇESİ (ŞANLIURFA)
İMAMBAKIR MAHALLESİ
PARSEL NO:1906 VE ÇEVRESİNE AİT
UYGULAMA İMAR PLANI DEĞİŞİKLİĞİ
PAFTA NO: N41-C-07-D-3-B
ÖLÇEK:1/1000

İbrahim Halil TAŞCI

Şehir Plancısı

Oda Sicil No : 4760

Diploma No : 1432

Haliliye Belediyesi

MEGAKENT PLANLAMA

DAN. GAYRİ. DEĞ. HAR. MİM. MÜH. SAN. VE TİC. LTD. ŞTİ.

Gsm: 0542 488 50 30

Yenişehir Mah. 228. Sk. Öz Nahya Apt.

No: 27/2

Haliliye/ŞANLIURFA

Topçumeydanı V.D. 614 114 0798

Reşit COŞKUN

Y. Şehir Plancısı / A Grubu

Oda Sicil No: 4277 - 551 No: 1121

Büyükşehir Belediyesi

.....Reşit COŞKUN..... tarafından
hazırlanan/teklif edilen 12/06/2025
tarih ve E..38.10.23 sayılı Daire Başkanlığı
yazısı ile Büyükşehir Belediye Meclisine
sunulan plandır.

Büyükşehir Belediye Meclisi'nin

12/11/2025 tarih 330 sayılı
kararı ile değiştirilerek onaylanan plandır.

UIP PIN : 631090510

Reşit COŞKUN tarafından düzenlenen
İ. Halil TAŞCI tarafından 4. paftadan ibaret
1/1000 ölçekli değişiklik uygulama imar planı
08/04/2025 tarih 74 sayılı
B.M.K. ile incelenmiş, 5393 sayılı kanun
gereğince onanmıştır.

Sena NACAR ARG.

Şehir Plancısı

Haliliye Belediyesi

Ahmet AYIK

Haliliye Belediyesi
İmar ve Şehircilik Müdürü

Mehmet Hamdi KAYSİ

Haliliye Belediyesi
Başkan Yardımcısı

Mehmet KURBAN
Haliliye Belediyesi

Zeynep SATIR

Şehir Plancısı
Şanlıurfa Büyükşehir Belediyesi

İsa KIRMAN

Planlama Şube Müdürü

ONAY
05/12/25
Ferhat KURBAN
İmar ve Şehircilik Belediye Bşk