



T.C.
HALİLİYE BELEDİYE BAŞKANLIĞI
Plan ve Proje Müdürlüğü

Sayı : E-18760315-115.01.06-98966
Konu : İLAN

İLAN
(BELEDİYE BAŞKANLIĞINDAN)

Şanlıurfa ili, Haliliye ilçesi, Dağeteği ve Güzelyurt Mahalleleri sınırlarında "Bağımsız Ticaret Akısı" yapılmasına yönelik olarak hazırlanan ve Haliliye Belediyesinin 07.10.2024 tarih ve 131 sayılı kararı ile resen onanan, 1/1000 ölçekli Uygulama İmar Planı Değişikliği; Şanlıurfa Büyükşehir Belediyesinin 10.12.2025 tarih ve 448 sayılı Meclis kararı ile uygun görülmüş ve değiştirilerek onaylanmıştır.

3194 sayılı İmar Kanunu' nun 8/b maddesi ve Mekansal Planlar Yapım Yönetmeliği'nin 33.maddesi gereğince, Belediye Başkanlığımızca, 30 (otuz) gün süreyle askıya çıkarılmıştır.

Haliliye Belediye Başkanlığından ilanen duyurulur.02.02.2026

Mehmet Hamdi KAYSI
Belediye Başkan Yardımcısı

Bu belge, güvenli elektronik imza ile imzalanmıştır.

Doğrulama Kodu: 973f00cf-2368-446e-aa1-2fa151d30741

Doğrulama Linki: <https://www.turkiye.gov.tr/icisleri-belediye-cbys>

Adres: Kamberiye Mah. Adalet C.d. Toki Blokları Blok No: U1- B 5. Kat Haliliye/ Şanlıurfa
Telefon No: 4143133443 Faks No: -
e-Posta: haliliye@haliliye.bel.tr İnternet Adresi: <https://www.haliliye.bel.tr>
Kep Adresi: haliliyebelidyebaskanligi@hs01.kep.tr

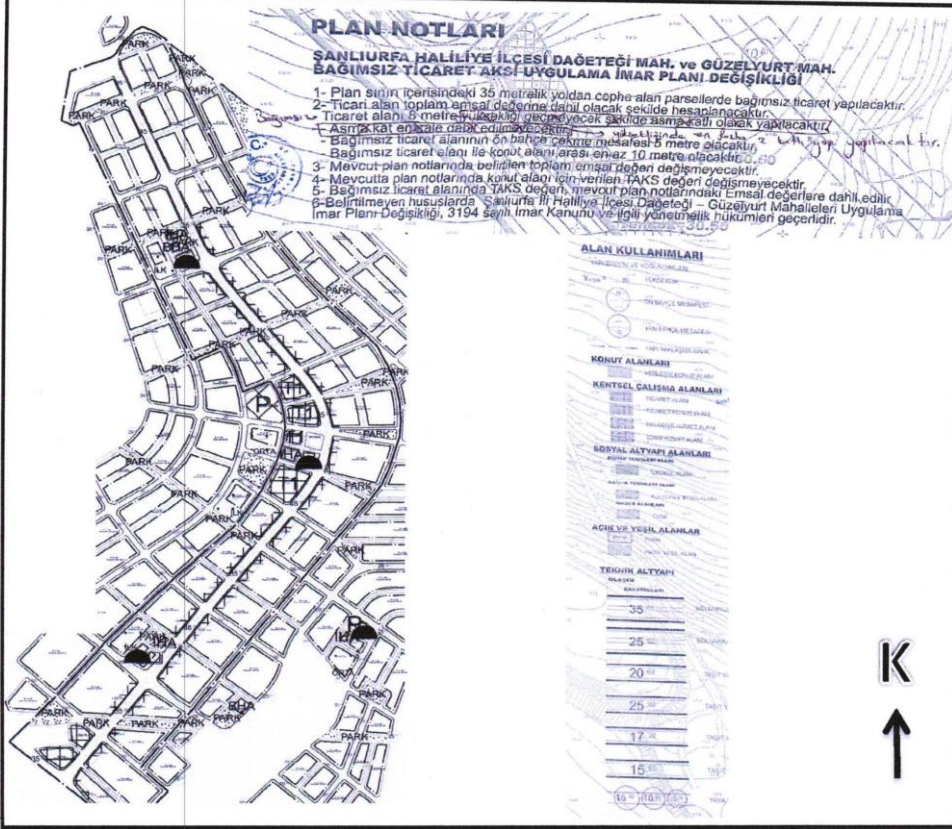
Bilgi için: Berfin GÜLLÜOĞLU
Şehir Plancısı
Telefon No: -



PAFTA NO: N41C-07B-4A, N41C-07B-1C, N41C-07B-1A, N41C-07B-1D, N41C-02C-4B, N41C-02C-4A, N41C-02C-4C, N41C-02C-4D,

ÖLÇEK : 1/1000

N41C-02D-3B, N41C-07A-2C, N41C-02D-2C, N41C-02C-1D, N41C-07B-1B



HALİLİYE BELEDİYESİ

İMAR VE ŞEHİRCİLİK MÜDÜRLÜĞÜ

MAHALLE	ADA	PARSEL	BELEDİYE MECLİS ONAY KARAR TARİHİ	BELEDİYE MECLİS ONAY KARAR SAYISI	BÜYÜKŞEHİR BELEDİYESİ ONAY BELEDİYE MECLİS ONAY KARAR TARİHİ	BÜYÜKŞEHİR BELEDİYESİ ONAY BELEDİYE MECLİS ONAY KARAR SAYISI
DAĞETEĞİ VE GÜZELYURT			7.10.2024	131	10.12.2025	448
ETÜD:	Berfin GÜLLÜOĞLU Şehir Plancısı					
KONTROL:	Mehmet Eşref ERSOY İmar ve Şehircilik Müd. V.			M. Hamdi KAYISI Haliliye Belediyesi Bşk. Yrd.		

KONU : DAĞETEĞİ VE GÜZELYURT MAHALLELERİNDE "BAĞIMSIZ TİCARET AKSI" YAPIMINA YÖNELİK OLARAK HAZIRLANAN VE HALİLİYE BELEDİYESİNCE RESEN ONANAN, ŞANLIURFA BÜYÜKŞEHİR BELEDİYESİNCE DEĞİŞTİRİLEREK ONAYLANAN UYGULAMA İMAR PLANI DEĞİŞİKLİĞİ ASKI İLANI.


İrfan DOĞAN
A Grubu Şehir Plancısı
Kart No: 0897 Oda No: 946
Diploma No: 79-21770
İşyeri Tescil No: 1869

ŞANLIURFA İLİ HALİLİYE
İLÇESİ DAĞETEGİ VE GÜZELYURT
MAHALLELERİ BAĞIMSIZ TİCARET
AKSI UYGULAMA İMAR PLAN
DEĞİŞİKLİĞİ
PAFTA NO: N41-C-07-B-1C
ÖLÇEK: 1/1000



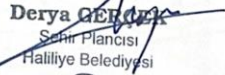

MERS-AL
ŞEHİR PLANLAMA VE MİMARLIK
Meryem BERTAN Ş. No: 6948
Harmanlı Mah. M. Akif Ersoy Caddesi No: 13/3
Tel: 042 645 51 00 E-mail: MERSALMERSAL@GMAIL.COM
Tic. Sic. No: 270900 T.C. MERSİS: 08000000000000000000

HALİLİYE BELEDİYESİ

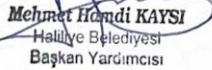
UIP PIN : 631116814

(HALİLİYE BELEDİYESİNE) **İrfan DOĞAN** tarafından düzenlenen
1/1000 ölçekli **dağıtım** uygulama imar planı
07.10.2024 tarihli 131 sayılı
B.M.K. ile incelenmiş, 5393 sayılı kanun
gereğince **resen** onanmıştır.

Berfin GÜLLÜOĞLU
Şehir Plancısı
Haliliye Belediyesi


Derya GÖKÇE
Şehir Plancısı
Haliliye Belediyesi

Plan ve Proje No: 1.


Mehmet Hamdi KAYSI
Haliliye Belediyesi
Başkan Yardımcısı



BÜYÜKŞEHİR BELEDİYESİ

..... **İrfan Doğan** tarafından
hazırlanan/teklif edilen 06./02/2025
tarih ve E.343215 sayılı Daire Başkanlığı
yazısı ile Büyükşehir Belediye Meclisine
sunulan plandır.
Büyükşehir Belediye Meclisi'nin
10./12./2025 tarih 448 sayılı
kararı ile değiştirilerek onaylanan plandır.


Kemal Barın ÖZAYDIN
Şehir Plancısı
Şanlıurfa Büyükşehir Belediyesi


İsa AYHAN
Planlama Şube Müdürü




İrfan DOĞAN
A Grubu Şehir Plancısı
Karte No: 0897 Oda No: 945
Diploma No: 79-21770
İşyeri Tescil No: 1869




MERS-AL
ŞEHİR PLANI KURUMU
Meryem BERTAN Sicil No: 6948
Hamidiye Mah. Akif Ersoy Cad. No:13/3
Tel: 0542 643 77 83
Topçumeydanı Y.D. 44 554 5067 K.C. 00063190456

HALİLİYE BELEDİYESİ

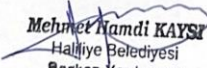
UİP PIN: 631116814

Haliliye Belediyesi tarafından düzenlenen
Meryem BERTAN 13. paftadan ibaret
1/1000 ölçekli, değişik uygulama imar planı
07.10.2024 tarihli 131. sayılı
B.M.K. ile incelenmiş, 5393 sayılı kanun
gereğince onaylanmıştır.


Berfin GÜLLÜOĞLU
Şehir Plancısı
Haliliye Belediyesi


Derya GERÇEK
Şehir Plancısı
Haliliye Belediyesi

Plan ile Tarihli Uzun.


Mehmet Hamdi KAYSİ
Haliliye Belediyesi
Başkan Yardımcısı



BÜYÜKŞEHİR BELEDİYESİ

İrfan DOĞAN tarafından
hazırlanan/teklif edilen 06./02/2025
tarih ve E.343215. sayılı Daire Başkanlığı
yazısı ile Büyükşehir Belediye Meclisine
sunulan plandır.

Büyükşehir Belediye Meclisi'nin
10./12/2025 tarihli 448. sayılı
kararı ile değiştirilerek onaylanan plandır.


Kemal Barış ÖZAYDIN
Şehir Plancısı
Şanlıurfa Büyükşehir Belediyesi


İsmail HAN
Planlama Şube Müdürü



ŞANLIURFA İLİ HALİLİYE
İLÇESİ DAĞETEĞİ VE GÜZELYURT
MAHALLELERİ BAĞIMSIZ TİCARET
AKSI UYGULAMA İMAR PLAN
DEĞİŞİKLİĞİ
PAFTA NO: N41-C-07-A-2C
ÖLÇEK:1/1000



MERS-AL
ŞEHİR PLANLAMA VE HARİTACILIK
Meryem BERTAN Sicil No: 6948
Harita ve M. M. Akil Erşay Oda/ Ebadiliş No: 1373
Tel: 0542 440 51 80 ŞANLIURFA
Tic. Sicil No: 272000 Oda No: 3067 K.C. 08065196456

İrfan DOĞAN
A Grubu Şehir Plancısı
Kart No: 0897 Oda No: 945
Diploma No: 79-21770
İşyeri Tescil No: 1869

HALİLİYE BELEDİYESİ

UIP PİN: 631116814

(Haliliye Belediyesi) İrfan DOĞAN tarafından düzenlenen
Meryem BERTAN al. 13. parafından ibaret
1/1000 ölçekli, değişikliğin uygulama imar planı
07.10.2024 tarih. 131 sayılı
B.M.K. ile incelenmiş, 5393 sayılı kanun
gereğince onaylanarak resen onaymıştır.

Berfin GÜLLÜOĞLU
Şehir Plancısı
Haliliye Belediyesi

Derya GERÇEK
Şehir Plancısı
Haliliye Belediyesi

D. ve D. N. V.

Mehmet Hamdi KAYSI
Haliliye Belediyesi
Başkan Yardımcısı

Mehmet KAYSLAR
Haliliye Belediyesi
Başkanı

BÜYÜKŞEHİR BELEDİYESİ

İrfan Doğan tarafından
hazırlanan/teklif edilen 06.10.2025
tarih ve E. 242.215 sayılı Daire Başkanlığı
yazısı ile Büyükşehir Belediye Meclisine
sunulan plandır,
Büyükşehir Belediye Meclisi'nin
10.12.2025 tarih. 448 sayılı
kararı ile değiştirilerek onaylanan plandır.

Kemal Alihan ÇAYDIN
Şehir Plancısı
Şanlıurfa Büyükşehir Belediyesi

İsa YILMAZ
Planlama ve Harita Müdürü

İsmail GÜLLÜOĞLU
İmar ve Şehircilik Şube Başkanı

İrfan DOĞAN
A Grubu Şehir Plancısı
Kame No: 0897 Oda No: 945
Diploma No: 79-21770
İşyeri Tescil No: 1869

SANLIURFA İLİ HALİLİYE
İLÇESİ DAĞTEĞİ VE GÜZELYURT
MAHALLELERİ BAĞIMSIZ TİCARET
AKSI UYGULAMA İMAR PLAN
DEĞİŞİKLİĞİ
PAFTA NO: N41-C-07-B-1B
ÖLÇEK: 1/1000



MERS-AL
ŞEHİR PLANLAMA VE İMAR KURULUŞU
Meryem BERTANŞ
Himaye Mah. M. Ali Erol Cad. Kat: 2 No: 133
Tel: 0412 663 57 81
Tic. Sic. No: 27090
Tic. Sic. No: 27090

HALİLİYE BELEDİYESİ

UIP PİN: 631116814

HALİLİYE
BELEDİYESİNE

İrfan DOĞAN tarafından düzenlenen
Meryem BERTANŞ 13. parçadan ibaret
1/1000 ölçekli, değişikliktir. Uygulama İmar planı
07.10.2024 tarihli 131. sayılı
B.M.K. ile incelenmiş, 5393 sayılı kanun
gereğince onaylanmıştır. Resen onaylanmıştır.

Berfin GÜLLÜOĞLU
Şehir Plancısı
Haliliye Belediyesi

Derya GENÇ
Şehir Plancısı
Haliliye Belediyesi

PLAN VE PROJE MÜDÜRÜ

Mehmet Hamdi KAYSİ
Haliliye Belediyesi
Başkan Yardımcısı



BÜYÜKŞEHİR BELEDİYESİ

İrfan Doğan tarafından
hazırlanan/teklif edilen 06.10.2025
tarih ve E.34.3215. sayılı Daire Başkanlığı
yazısı ile Büyükşehir Belediye Meclisi'ne
sunulan plandır.

Büyükşehir Belediye Meclisi'nin
10.12.2025 tarihli 448. sayılı
kararı ile değiştirilerek onaylanan planıdır.

Kemal Hakan ÖZAYDIN
Şehir Plancısı
Şanlıurfa Büyükşehir Belediyesi

İrfan DOĞAN
Planlama Şube Müdürü



ŞANLIURFA İLİ HALİLİYE
İLÇESİ DAĞETEĞİ VE GÜZELYURT
MAHALLELERİ BAĞIMSIZ TİCARET
AKSI UYGULAMA İMAR PLAN
DEĞİŞİKLİĞİ
PAFTA NO: N41-C-07-B-4A
ÖLÇEK:1/1000



MERS-AL
ŞEHİR PLANLAMA VE İNŞAATÇILIK
Meryem BERTAN Şof No: 6948
Hamidiye Mah. M. Akif Ersoy Cad. Başlı Ağ. No: 137
Tel: 0412 943 87 83 Halililiye/ŞANLIURFA
Tic. Sic. No: 29840 T.C. 00065190456

İrfan DOĞAN
A Grubu Şehir Plancısı
Kart No: 0897 Oda No: 945
Diploma No: 79-21770
İşyeri Tescil No: 1869

HALİLİYE BELEDİYESİ

UIP PİN: 631116814

İrfan DOĞAN tarafından düzenlenen
1/1000 ölçekli dağeteği aksı uygulama imar planı
07/10/2024 tarihli 131 sayılı
B.M.K. ile incelenmiş, 6393 sayılı kanun
gereğince onanmıştır.

Berfin GÜLLÜOĞLU
Şehir Plancısı
Halililiye Belediyesi

Derya GEMİK
Şehir Plancısı
Halililiye Belediyesi

Mehmet Hamdi KAYSİ
Halililiye Belediyesi
Başkan Yardımcısı



BÜYÜKŞEHİR BELEDİYESİ

İrfan Doğan tarafından
hazırlanan/teklif edilen 06./02/2025
tarih ve 2343215... sayılı Daire Başkanlığı
yazısı ile Büyükşehir Belediye Meclisine
sunulan plandır.

Büyükşehir Belediye Meclisi'nin
10/12/2025 tarihli 448 sayılı
kararı ile değiştirilerek onaylanan plandır.

Kemal Baran ÇAYDIN
Şehir Plancısı
Şanlıurfa Büyükşehir Belediyesi

İsa KUTAN
Planlama Şube Müdürü



İrfan DOĞAN
A Grubu Şehir Plancısı
Kart No: 0897 Oda No: 945
Diploma No: 79-21770
İşyeri Tescil No: 1869



MERS-AL
ŞEHİR PLANLAMA VE İNŞAAT
Meryem BEYRAN
Hamidiye Mah. M. Kılıç Ersoy Cad. No: 6/14
Tel: 0542 643 57 40
Togay Mah. V. 040 544 3607 T.C. 0542 57 04 46

HALİLİYE BELEDİYESİ

UIP PİN : 631116814

İrfan DOĞAN tarafından düzenlenen
(HALİLİYE BELEDİYESİ) 13. maddesi ile 13. maddeden ibaret
1/1000 ölçekli değişiklik
07.10.2024 tarihli 131. sayılı
B.M.K. ile incelenmiş, 5393 sayılı kanun
gerekince onaylanmış, resmen onaylanmıştır.

Berfin GÜLLÜOĞLU
Şehir Plancısı
Haliliye Belediyesi

Derya GERÇEK
Şehir Plancısı
Haliliye Belediyesi

PLAN VE TEKE MÜD. V.

Mehmet Hamdi KAYISI
Haliliye Belediyesi
Başkan Yardımcısı



BÜYÜKŞEHİR BELEDİYESİ

İrfan Doğan tarafından
hazırlanan/teklif edilen 06.../R2/2025
tarih ve 53432-15... sayılı Daire Başkanlığı
yazısı ile Büyükşehir Belediye Meclisine
sunulan plandır.

Büyükşehir Belediye Meclisi'nin
10.12.2025 tarihli 448. sayılı
kararı ile değiştirilerek onaylanan plandır.

Kemal Baran ÖZAYDIN
Şehir Plancısı
Şanlıurfa Büyükşehir Belediyesi

ŞANLIURFA
Planlama Şube Müdürü



ŞANLIURFA İLİ HALİLİYE
İLÇESİ DAĞETEGİ VE GÜZELYURT
MAHALLELERİ BAĞIMSIZ TİCARET
AKSI UYGULAMA İMAR PLAN
DEĞİŞİKLİĞİ
PAFTA NO: N41-C-02-D-2C
ÖLÇEK: 1/1000



İrfan DOĞAN
A Grubu Şehir Plancısı
Kart No: 0897 Oda No: 945
Diploma No: 79-21770
İşyeri Tescil No: 1869

MERS-AL
ŞEHİR PLANLAMA VE İNŞAAT LİSANSI
Meryem BERTAN
Kart No: 6948
Planlama Mah. M. Akif Ersoy Cad. B.10 Kat: 13
Tic. Sic. No: 274500 ŞANLIURFA
Tic. Sic. No: 274500 ŞANLIURFA

HALİLİYE BELEDİYESİ

UIP PIN : 631116814

HALİLİYE
BELEDİYESİ'NE
A1

İrfan DOĞAN tarafından düzenlenen
Meryem BERTAN alt. 13. parçadan ibaret
1/1000 ölçekli ~~teknik~~ uygulama imar planı
07.10.2024 tarihli 131 sayılı
B.M.K. ile incelenmiş, 5393 sayılı kanun
gereğince onaylanmıştır.

Berfin GÜLLÜOĞLU
Şehir Plancısı
Haliliye Belediyesi

Derya GENCER
Şehir Plancısı
Haliliye Belediyesi

PLAN VE TEŞİS MÜD.İ.

Mehmet Hamdi KAYISI
Haliliye Belediyesi
Başkan Yardımcısı



BÜYÜKŞEHİR BELEDİYESİ

İrfan Doğan tarafından
hazırlanan/teklif edilen 06.12.2025
tarih ve E.343215 sayılı Daire Başkanlığı
yazısı ile Büyükşehir Belediye Meclisi'ne
sunulan plandır,

Büyükşehir Belediye Meclisi'nin
10.12.2025 tarihli 448 sayılı
kararı ile değiştirilerek onaylanan plandır.

Kemal BAKIR ÖZAYDIN
Şanlıurfa Büyükşehir Belediyesi

İsmail BERTAN
Planlama Şube Müdürü



ŞANLIURFA İLİ HALİLİYE
İLÇESİ DAĞETEĞİ VE GÜZELYURT
MAHALLELERİ BAĞIMSIZ TİCARET
AKSI UYGULAMA İMAR PLAN
DEĞİŞİKLİĞİ
PAFTA NO: N41-C-02-D-3B
ÖLÇEK:1/1000



MERS-AL
MERSİS: 08100000000000000000
Meryem BERTAN, Sicil No: 6948
Hamidiye Mah. M. Akif Ersoy Cad. Kat: 3/3, No: 137
Tel: 0542 643 51 93
Tic. Sicil No: 2743062 E.C. 0066519645

İrfan DOĞAN
A Grubu Şehir Plancısı
Kame No: 0897 Oda No: 945
Diploma No: 79-21770
İşyeri Tescil No: 1869

HALİLİYE BELEDİYESİ

UIP PİN : 631116814

(HALİLİYE BELEDİYESİ) tarafından düzenlenen
1/1000 ölçekli **dağıtım** imar planı
07.10.2024 tarihli 131 sayılı
B.M.K. ile incelenmiş, 5393 sayılı kanun
gereğince **onay** edilmiştir.

Berfin GÜLLÜOĞLU
Şehir Plancısı
Haliliye Belediyesi

Derya GERÇEK
Şehir Plancısı
Haliliye Belediyesi

PLAN VE POZE MÜD.İ.

Mehmet Hamdi KAYSİ
Haliliye Belediyesi
Başkan Yardımcısı

ANPOLAT
Haliliye Belediye Başkanı

BÜYÜKŞEHİR BELEDİYESİ

..... tarafından
hazırlanan/teklif edilen 06.../02/2025
tarih ve E.243215 sayılı Daire Başkanlığı
yazısı ile Büyükşehir Belediye Meclisine
sunulan plandır.

Büyükşehir Belediye Meclisi'nin
10 / 12 / 2025 tarih 448 sayılı
kararı ile değiştirilerek onaylanan plandır.

Kemal İbrahim İZAYDIN
Şehir Plancısı
Şanlıurfa Büyükşehir Belediyesi

İsa ARHAN
Planlama Şube Müdürü





ŞANLIURFA İLİ HALİLİYE
İLÇESİ DAĞETEĞİ VE GÜZELYURT
MAHALLELERİ BAĞIMSIZ TİCARET
AKSI UYGULAMA İMAR PLAN
DEĞİŞİKLİĞİ
PAFTA NO: N41-C-02-C-4D
ÖLÇEK:1/1000



İrfan DOĞAN
A Crubu Şehir Plancısı
Kame No: 0897 Oda No: 945
Diploma No: 79-21770
İşyeri Tescil No: 1869

HALİLİYE BELEDİYESİ

UİP PİN : 631116814

(HALİLİYE BELEDİYESİ'NE)
İrfan DOĞAN tarafından düzenlenen
1/1000 ölçekli dağeteği ve güzelyurt
mahalleleri bağımsız ticaret aksı uygulama imar planı
07.10.2024 tarihli 131 sayılı
B.M.K. ile incelenmiş, 5393 sayılı kanun
gereğince onaylanmıştır.

Berfin GÜLLÜOĞLU
Şehir Plancısı
Haliliye Belediyesi

Derya GEBİK
Şehir Plancısı
Haliliye Belediyesi

PLAN VE PROJE MÜDÜRÜ

Mehmet Hamdi KAYSİ
Haliliye Belediyesi
Başkan Yardımcısı



BÜYÜKŞEHİR BELEDİYESİ

İrfan Doğan tarafından
hazırlanan/teklif edilen 07.10.2024
tarih ve 631116814 sayılı Daire Başkanlığı
yazısı ile Büyükşehir Belediye Meclisine
sunulan plandır.

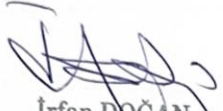
Büyükşehir Belediye Meclisi'nin
10.12.2024 tarihli 448 sayılı
kararı ile değiştirilerek onaylanan plandır.

Kemal BAYRAZ
Şehir Plancısı
Şanlıurfa Büyükşehir Belediyesi

İsmail KILIÇ
Planlama Şubesi Müdürü



Pin : N: P-.....
Pin : U: P-.....


İrfan DOĞAN
A Grubu Şehir Plancısı
Kart No: 0897 Oda No: 945
Diploma No: 79-21770
İşyeri Tescil No: 1869




MERS-AL
Mühürsüz BERTAN No: 6948
Hamidiye Mah. A. Akif Ersoy Cad. No: 10/15
Tel: 0542 047 57 93
Toppaşehir V.İ. 046 054 3867 T.C. 00965190456

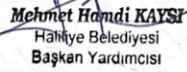
HALİLİYE BELEDİYESİ

UIP PIN: 631116814

(HALİLİYE BELEDİYESİ) **İrfan DOĞAN** tarafından düzenlenen
1/1000 ölçekli **Şanlıurfa** ilçe 13. parçadan ibaret
07/10/2024 tarihli 131 sayılı
B.M.K. ile incelenmiş, 5393 sayılı kanun
gereğince onaylanmıştır. **resen onaylanmıştır.**

Berfin GÜLLÜOĞLU
Şehir Plancısı
Haliliye Belediyesi


Derya GERÇİK
Şehir Plancısı
Haliliye Belediyesi


Mehmet Hamdi KAYIŞ
Haliliye Belediyesi
Başkan Yardımcısı



BÜYÜKŞEHİR BELEDİYESİ

İrfan Doğan tarafından
hazırlanan/teklif edilen 06./02/2025
tarih ve 343215 sayılı Daire Başkanlığı
yazısı ile Büyükşehir Belediye Meclisine
sunulan planıdır.

Büyükşehir Belediye Meclisi'nin
16./12./2025 tarih 448 sayılı
kararı ile değiştirilerek onaylanan planıdır.


Kemal Barış ÖZAYDIN
Şanlıurfa Büyükşehir Belediyesi


İsa YILMAZ
Planlama Şube Müdürü



ŞANLIURFA İLİ HALİLİYE
İLÇESİ DAĞETEGİ VE GÜZELYURT
MAHALLELERİ BAĞIMSIZ TİCARET
AKSI UYGULAMA İMAR PLAN
DEĞİŞİKLİĞİ
PAFTA NO: N41-C-07-B-1A
ÖLÇEK: 1/1000



MERS-AL
ŞEHİR PLANI ADINA ŞEHİR HARİTACILIK
Merjem BERTAN Sicil No: 6948
Hamidiye Mah. R. AKIL Evi Sayı 345, 66100 Şanlıurfa
Tel: 0542 643 87 93 Faks: 0542 643 87 94
Tic. Sicil No: 270943 ŞANLIURFA T.C. 08065196456

İrfan DOĞAN
A Grubu Şehir Plancısı
Kart No: 0897 Oda No: 945
Diploma No: 79-21770
İşyeri Tescil No: 1869

HALİLİYE BELEDİYESİ

UIP PIN : 631116814

HALİLİYE BELEDİYESİNE
İrfan DOĞAN tarafından düzenlenen
Merjem BERTAN 1/3 paftadan ibaret
1/1000 ölçekli değişik uygulama imar planı
07.10.2024 tarihli 131 sayılı
B.M.K. ile incelenmiş, 5393 sayılı kanun
gereğince onanmıştır.

Berfin GÜLLÜOĞLU
Şehir Plancısı
Haliliye Belediyesi

Derya GERÇEK
Şehir Plancısı
Haliliye Belediyesi

PLAN VE PROJE MÜD.Ü.

Mehmet Hamdi KAYSI
Haliliye Belediyesi
Başkan Yardımcısı



BÜYÜKŞEHİR BELEDİYESİ

İrfan Doğan tarafından
hazırlanan/teklif edilen 06.12.2025
tarih ve E.343215 sayılı Daire Başkanlığı
yazısı ile Büyükşehir Belediye Meclisine
sunulan plandır.

Büyükşehir Belediye Meclisi'nin
10.12.2025 tarih 448 sayılı
kararı ile değiştirilerek onaylanan plandır.

Kemal BAKIR ÖZARSLAN
Şehir Plancısı
Şanlıurfa Büyükşehir Belediyesi

İsmail KAPHAN
Planlama Şube Müdürü



İrfan DOĞAN
A Grubu Şehir Plancısı
Kart No: 0897 Oda No: 945
Diploma No: 79-21770
İşyeri Tescil No: 1869

ŞANLIURFA İLİ HALİLİYE
İLÇESİ DAĞETEĞİ VE GÜZELYURT
MAHALLELERİ BAĞIMSIZ TİCARET
AKSI UYGULAMA İMAR PLAN
DEĞİŞİKLİĞİ
PAFTA NO: N41-C-02-C-4A
ÖLÇEK: 1/1000



MERS-AL
ŞEHİR PLANLAMA VE İMARİTİCİLİK
Mehmet BERTAN Sicil No: 6948
Hamidiye Mah. M. Akif Ersoy Cad. Badaş Apt. No: 131
Tel: 0542 643 27 93 Etiler/ŞANLIURFA
Turgutreis Mah. V.D. 106 94 200 E.C. 08051000000

HALİLİYE BELEDİYESİ

UIP PİN : 63 1116814

(HALİLİYE BELEDİYESİNE) İrfan DOĞAN tarafından düzenlenen
Mehmet BERTAN 13. paftadan ibaret
1/1000 ölçekli değişik uygulama imar planı
07.10.2024 tarihli 131. sayılı
B.M.K. ile incelenmiş, 5393 sayılı kanun
gereğince onaylanmıştır.

Berfin GÜLLÜOĞLU
Şehir Plancısı
Haliliye Belediyesi

Derya GEMER
Şehir Plancısı
Haliliye Belediyesi

PLAN VE PROJE MÜDÜRÜ

Mehmet Hamdi KAYSİ
Haliliye Belediyesi
Başkan Yardımcısı



BÜYÜKŞEHİR BELEDİYESİ

İrfan Doğan tarafından
hazırlanan/teklif edilen 06.10.2025
tarih ve E.34.32.15. sayılı Daire Başkanlığı
yazısı ile Büyükşehir Belediye Meclisine
sunulan plandır.

Büyükşehir Belediye Meclisi'nin
10.12.2025 tarihli 46. sayılı
kararı ile değiştirilerek onaylanan plandır.

Kemal KAYA
Şanlıurfa Büyükşehir Belediyesi

İsa ZEKİHAN
Planlama ve Proje Müdürü

