



T.C.  
HALİLİYE BELEDİYE BAŞKANLIĞI  
Plan ve Proje Müdürlüğü

Sayı : E-18760315-115.01.06-102195  
Konu : İLAN

İLAN  
(BELEDİYE BAŞKANLIĞINDAN)

Şanlıurfa ili, Haliliye ilçesi, Sultan Fatih Mahallesi 808 ada 20 parseline yönelik olarak hazırlanan ve Haliliye Belediyesinin 06.10.2025 tarih ve 166 sayılı kararı ile onanan, 1/1000 ölçekli Uygulama İmar Planı Değişikliği; Şanlıurfa Büyükşehir Belediyesinin 10.02.2026 tarih ve 43 sayılı Meclis kararı ile uygun görülmüş ve onaylanmıştır.

3194 sayılı İmar Kanunu'nun 8/b maddesi ve Mekansal Planlar Yapım Yönetmeliği'nin 33. maddesi gereğince, Belediye Başkanlığımızca, 30 (otuz) gün süreyle askıya çıkarılmıştır.

Haliliye Belediye Başkanlığından ilan edilmiştir. 30.03.2026

Mehmet Hamdi KAYSI  
Belediye Başkanı a.  
Belediye Başkan Yardımcısı

Bu belge, güvenli elektronik imza ile imzalanmıştır.

Doğrulama Kodu: a2ca5f2b-2fa8-4fda-9f78-6e0be30c43ed

Doğrulama Linki: <https://www.turkiye.gov.tr/icisleri-belediye-ebys>

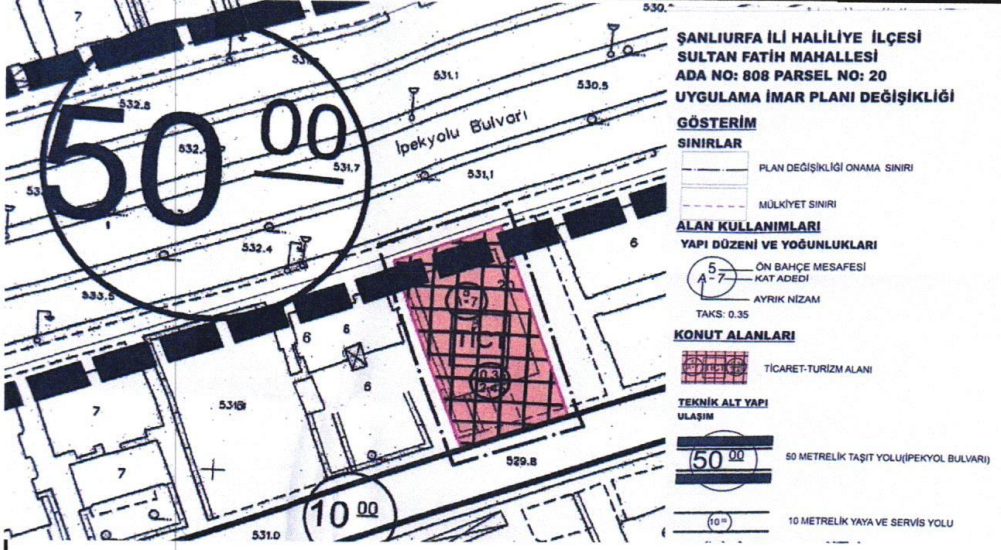
Adres: Karberkiye Mah. Adalet C.d. Toki Bloklar Blok No: U1- B 5. Kat Haliliye/ Şanlıurfa  
Telefon No: 4143133443 Faks No: -  
e-Posta: haliliye@haliliye.bel.tr İnternet Adresi: <https://www.haliliye.bel.tr>  
Kep Adresi: haliliyebelidyebaskanligi@hs01.kep.tr

Bilgi için: Beşim GÜLLÜOĞLU  
Şehir Planlama  
Telefon No: -



PAFTA NO: N41C-06C-2D

ÖLÇEK : 1/1000

**PLAN NOTLARI**

- \* YAPI PARSELİNDE YAPILAŞMA AYRIK NİZAM 7 KAT, TAKS 0.35 OLACAKTIR.
- \* AFET BÖLGELERİNDE YAPILACAK YAPILAR HAKKINDAKİ YÖNETMELİK HÜKÜMLERİNE UYULACAKTIR.
- \* NAZIM İMAR PLANINA GÖRE UYGULAMA YAPILAMAZ.
- \* DEPREM YÖNETMELİĞİ HÜKÜMLERİ GEÇERLİDİR.
- \* OTOYOL YÖNETMELİĞİ HÜKÜMLERİ GEÇERLİDİR.
- \* MEVCUT YAPI ÜZERİNDEN RUHSAT DÜZENLEMESİNE GİDİLDİĞİ TAKDİRDE, MEVCUT RUHSAT YAPILAŞMA KOŞULLARI GEÇERLİDİR.
- \* BU PLANDA YER ALMAYAN HUSUSLARDA MERİ İMAR PLANI VE 3194 SAYILI İMAR KANUNU VE İLGİLİ YÖNETMELİKLERİ GEÇERLİDİR.

**HALİLİYE BELEDİYESİ****İMAR VE ŞEHİRCİLİK MÜDÜRLÜĞÜ**

MAHALLE	ADA	PARSEL	BELEDİYE MECLİS ONAY KARAR TARİHİ	BELEDİYE MECLİS ONAY KARAR SAYISI	BÜYÜKŞEHİR BELEDİYESİ ONAY BELEDİYE MECLİS ONAY KARAR TARİHİ	BÜYÜKŞEHİR BELEDİYESİ ONAY BELEDİYE MECLİS ONAY KARAR SAYISI
SULTAN FATİH	808	20	6.10.2025	166	10.02.2026	43

<b>ETÜD:</b>	Berfin GÜLLÜOĞLU Şehir Plancısı		
<b>KONTROL:</b>	Mehmet Eşref ERSOZ Plan ve Proje Müdürü		M. Harun KAYSI Halilîye Belediyesi Bşk. Yrd.

**KONU :** BÜYÜKŞEHİR BELEDİYESİNCE ONAYLANAN NAZIM İMAR PLANI DEĞİŞİKLİĞİ SONRASI; "KONUT ALANI" OLARAK PLANLI OLAN ALANIN "TİCARET+TURİZM ALANI"NA DÖNÜŞMESİNE YÖNELİK OLARAK HAZIRLANAN UYGULAMA İMAR PLANI DEĞİŞİKLİĞİ ASKI İLANI.

**MESA**  
PLANLAMA SAN. TIC. LTD. ŞTİ.

ŞANLIURFA İLİ HALİLİYE İLÇESİ  
SULTAN FATİH MAHALLESİ  
ADA NO: 808 PARSEL NO:20  
UYGULAMA İMAR PLANI  
DEĞİŞİKLİĞİ  
ÖLÇEK: 1/1000  
PAFTA NO: N41-C-06-C-02-D

**İrfan DOĞAN**  
A Grubu Şehir Plancısı  
Kart No: 0897 Oda No: 945  
Diploma No: 79-21770  
İşyeri Tescil No: 1869

**MESA**  
PLANLAMA SAN. TIC. LTD. ŞTİ.  
Atatürk Bulvarı No: 4142 Sokağı  
Eyyübiye Mahallesi Şişli İlçesi ŞANLIURFA  
Tic. Sic. No: 272227 Kurum Sic. No: 272227  
10114 31 22 27 Kurum Sic. No: 272227  
5 Şişli Sok. 41005115  
Şehir Plancısı  
Menemur İrfan ACAR  
Oda Sicil No: 5218

Haliliye Belediyesi

Büyükşehir Belediyesi

**UIP PİN : 63112575**

İrfan DOĞAN tarafından düzenlenen  
M. Selim ACAR tarafından 1/1000 ölçekli değişiklikli uygulama imar planı  
06.10.2025 tarih 166 sayılı  
B.M.K. ile incelenmiş, 5393 sayılı kanun  
gereğince onanmıştır.

İrfan DOĞAN tarafından  
hazırlanan/teklif edilen ..06.12../20.25  
tarih ve E.440557 sayılı Daire Başkanlığı  
yazısı ile Büyükşehir Belediye Meclisine  
sunulan plandır.

**Sena NAÇAR ARGA**  
Şehir Plancısı  
Haliliye Belediyesi

Büyükşehir Belediye Meclisi'nin  
...12/02/2026 tarih 43... sayılı  
kararı ile onaylanan plandır.

**Behzat BADİLLİ**  
Haliliye Belediyesi  
İmar ve Şehircilik Müdürü

**Zeynep SATIŞ**  
Şehir Plancısı  
Şanlıurfa Büyükşehir Belediyesi

**İsa AKMAN**  
Planlama Şube Müdürü

**Mehmet Hamdi KAYSI**  
Haliliye Belediyesi  
Başkan Yardımcısı

**Ferhat AKGÖZÜ**  
İmar ve Şehircilik Müdürlüğü

