



T.C.  
HALİLİYE BELEDİYE BAŞKANLIĞI  
Plan ve Proje Müdürlüğü

Sayı : E-18760315-115.01.06-102742  
Konu : İLAN

İLAN  
(BELEDİYE BAŞKANLIĞINDAN)

Şanlıurfa ili, Haliliye ilçesi, Sırrın Mahallesi, 0 ada 1002 parselin bir kısmına yönelik olarak hazırlanan ve Haliliye Belediyesinin 03.11.2025 tarih ve 187 sayılı kararı ile resen onanan, 1/1000 ölçekli Uygulama İmar Planı Değişikliği; Şanlıurfa Büyükşehir Belediyesinin 10.03.2026 tarih ve 83 sayılı Meclis kararı ile değiştirilerek onaylanmıştır.

3194 sayılı İmar Kanunu'nun 8/b maddesi ve Meksansal Planlar Yapım Yönetmeliği'nin 33.maddesi gereğince, Belediye Başkanlığımızca, 30 (otuz) gün süreyle askıya çıkarılmıştır.

Haliliye Belediye Başkanlığından ilanen duyurulur. 10.04.2026

Mehmet Hamdi KAYSI  
Belediye Başkanı a.  
Belediye Başkan Yardımcısı

Bu belge, güvenli elektronik imza ile imzalanmıştır.

Doğrulama Kodu: 4dbc623e-fd8b-430b-92cf-25d5bdc2a291

Doğrulama Linki: <https://www.turkiye.gov.tr/icisleri-belediye-ebys>

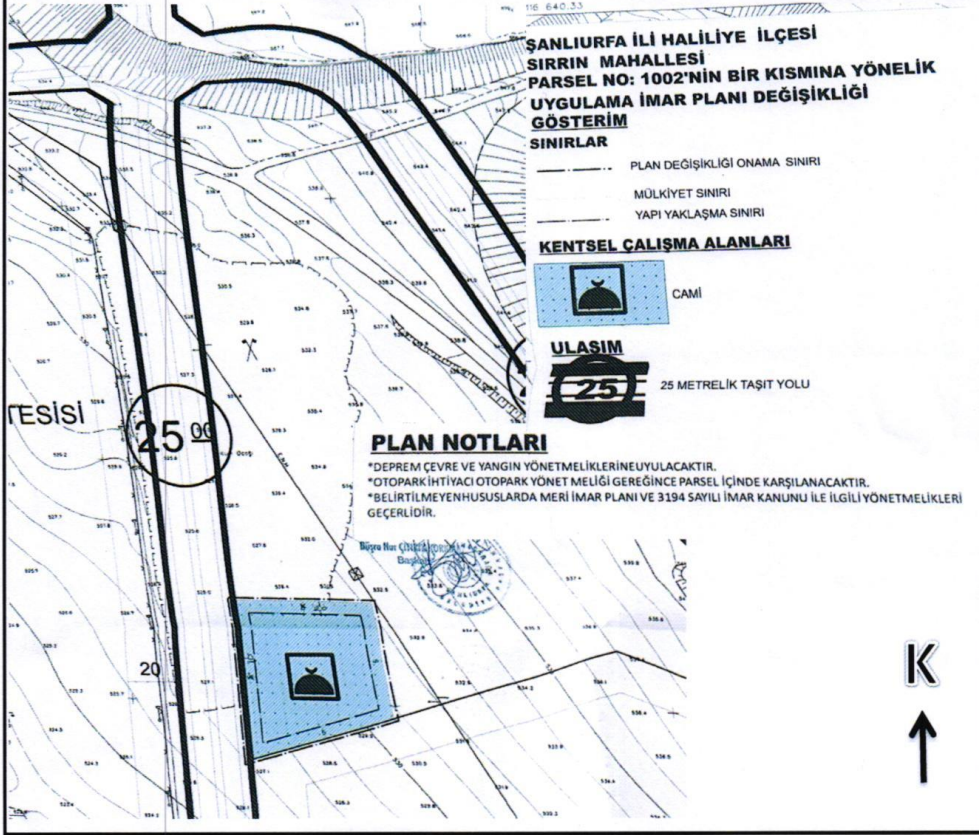
Adres: Kamberiyeh Mah. Adalet Cd. Toki Blokların Blok No: U1- B 5. Kat Haliliye/Şanlıurfa  
Telefon No: 4143133443 Faks No: -  
e-Posta: haliliye@haliliye.bel.tr İnternet Adresi: <https://www.haliliye.bel.tr>  
Kep Adresi: haliliyebelidyebaskanligi@hs01.kep.tr

Bilgi için: Berfin GÜLLÜOĞLU  
Şehir Plancısı  
Telefon No: -



PAFTA NO: N41C-07B-04D

ÖLÇEK : 1/1000

**HALİLİYE BELEDİYESİ****İMAR VE ŞEHİRCİLİK MÜDÜRLÜĞÜ**

MAHALLE	ADA	PARSEL	BELEDİYE MECLİS ONAY KARAR TARİHİ	BELEDİYE MECLİS ONAY KARAR SAYISI	BÜYÜKŞEHİR BELEDİYESİ ONAY BELEDİYE MECLİS ONAY KARAR TARİHİ	BÜYÜKŞEHİR BELEDİYESİ ONAY BELEDİYE MECLİS ONAY KARAR SAYISI
SIRRIN	0	1002	3.11.2025	187	10.03.2026	83
<b>ETÜD:</b>	Berfin GÜLLÜOĞLU Şehir Plancısı		M. Hamdi KAYISI Halilîye Belediyesi Bşk. Yrd.			
<b>KONTROL:</b>	Mehmet Eşref ERSÖZ Plan ve Proje Müd. Y.					
<b>KONU :</b> BÜYÜKŞEHİR BELEDİYESİNCE ONAYLANAN NAZIM İMAR PLANI DEĞİŞİKLİĞİ SONRASI; SAĞLIK TESİS ALANI OLARAK PLANLI OLAN ALANIN İBADET ALANINA DÖNÜŞÜMESİNE YÖNELİK OLARAK HAZIRLANAN VE HALİLİYE BELEDİYESİNCE RESEN, BÜYÜKŞEHİR BELEDİYESİNCE DEĞİŞTİRİLEREK ONAYLANAN 1/1000 ÖLÇEKLİ UYGULAMA İMAR PLANI DEĞİŞİKLİĞİ ASKI İLANI.						



**İrfan DOĞAN**  
A Grubu Şehir Plancısı  
Kart No: 0897 Oda No: 943  
Diploma No: 79-21770  
İşyeri Tescil No: 1869

**MESA**  
PLANLAMA SAN. TIC. LTD. STI.  
ŞANLIURFA İLİ HALİLİYE İLÇESİ  
SIRIN MAHALLESİ  
PARSEL NO:1002'NİN  
BİR KISMINA YÖNELİK  
UYGULAMA İMAR PLANI  
DEĞİŞİKLİĞİ ÖLÇEK: 1/1000  
PAFTA NO: N41-C-07-B-04-D

HALİLİYE BELEDİYESİ

**UIP PIN : 631118368**  
631119054

İrfan DOĞAN tarafından düzenlenen  
Mehmet Selim KARAKÖLÜ ..... parafından ibaret  
1/1000 ölçekli ~~değişiklik~~ uygulama imar planı  
03.../11.../2025 tarih... 187... sayılı  
B.M.K. ile incelenmiş, 5393 sayılı kanun  
gereğince ~~onay~~ resen onaymıştır.

**Berfin GÜLLÜOĞLU**  
Şehir Plancısı  
Haliliye Belediyesi

**Derya GEMİÇEK**  
Şehir Plancısı  
Haliliye Belediyesi

**Mehmet Hamdi KAYSI**  
Haliliye Belediyesi  
Başkan Yardımcısı

**Mehmet ERPOLAT**  
Haliliye Belediyesi Başkanı

BÜYÜKŞEHİR BELEDİYESİ

İrfan DOĞAN ..... tarafından  
hazırlanan/teklif edilen ..08../01/2026  
tarih ve E. 451024 sayılı Daire Başkanlığı  
yazısı ile Büyükşehir Belediye Meclisine  
sunulan plandır.  
**Büyükşehir Belediye Meclisi'nin**  
10../02../2026 tarih ...87... sayılı  
kararı ile değiştirilerek onaylanan plandır.

**Kübranın OĞUL**  
Şehir Plancısı  
Şanlıurfa Büyükşehir Belediyesi

**İsa HANCI**  
Planlama Şube Müdürü

**Ferhat ÖZGÜL**  
İmar ve Şehircilik Müdüresi Bşk.