



T.C.
HALİLİYE BELEDİYE BAŞKANLIĞI
Plan ve Proje Müdürlüğü

Sayı : E-18760315-115.01.06-106389
Konu : İLAN

İLAN
(BELEDİYE BAŞKANLIĞINDAN)

Şanlıurfa ili, Haliliye ilçesi, Şair Şevket Mahallesi, 6949 ada 4 parseli yönelik olarak hazırlanan ve Haliliye Belediyesinin 03.03.2026 tarih ve 50 sayılı kararı ile onanan, 1/1000 ölçekli Uygulama İmar Planı Değişikliği; Şanlıurfa Büyükşehir Belediyesinin 12.05.2026 tarih ve 148 sayılı Meclis kararı ile değiştirilerek onaylanmıştır.

3194 sayılı İmar Kanunu' nun 8/b maddesi ve Mekansal Planlar Yapım Yönetmeliği'nin 33. maddesi gereğince, Belediye Başkanlığımızca, 30 (otuz) gün süreyle askıya çıkarılmıştır.

Haliliye Belediye Başkanlığından ilanen duyurulur. 19.06.2026

Mehmet Hamdi KAYSI
Belediye Başkanı a.
Belediye Başkan Yardımcısı

bu belge, güvenli elektronik imza ile imzalanmıştır.

Doğrulama Kodu: 2c163aa9-d025-40de-9619-17631790ac73

Doğrulama Linki: <https://www.turkiye.gov.tr/ficisleri-belediye-eb-ys>

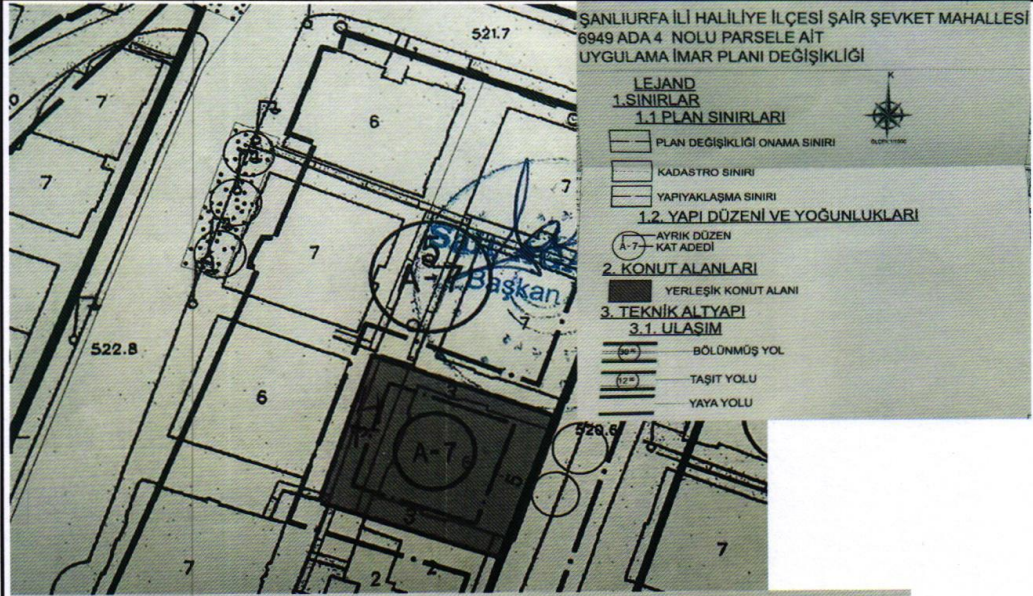
Adres: Karbeniye Mah. Adalet C.d. Toki Bloklar Blok No: U1-B 5. Kat Haliliye/ Şanlıurfa
Telefon No: 4143133443 Faks No: -
e-Posta: haliliye@haliliye.bel.tr İnternet Adresi: <https://www.haliliye.bel.tr>
Kep Adresi: haliliyebelidyebaskanligi@hs01.kep.tr

Bilgi için: Berfin GÜLLÜOĞLU
Şehir Planlama
Telefon No: -



PAFTA NO: N41C-06C-2D

ÖLÇEK : 1/1000

**PLAN NOTLARI:**

1. BU PLAN KAPSAMINDA, ŞANLIURFA İLİ, HALİLİYE İLÇESİ, ŞAİR ŞEVKET MAHALLESİ 6949 ADA 4 NOLU PARSELDE YAPILAKLAŞMA KOŞULU TAKS'İ (TABAN ALANI KAT SAYISI) = 0,40 OLARAK UYGULANACAKTIR.
2. PLANLAMA ALANINDA YAPILACAK YAPILARDA "TÜRKİYE BİNA DEPREM YÖNETMELİĞİ", "AFET BÖLGELERİNDE YAPILACAK YAPILAR HAKKINDA YÖNETMELİK" HÜKÜMLERİNE, AYRICA "2018/11275 KARAR SAYILI TÜRKİYE DEPREM TEHLİKE HARİTASI VE PARAMETRE DEĞERLERİ HAKKINDA KARAR" DA BELİRTİLEN ESASLARA UYULMASI ZORUNLUDUR.
3. OTOYOL YÖNETMELİĞİ HÜKÜMLERİ GEÇERLİDİR.
4. ÖN VE ARKA CEPHEDEN 1,5 METRE AÇIK VEYA KAPALI ÇIKMA, YAN BAHÇELERDEN 1 METRE AÇIK ÇIKMA YAPILABİLİR.
5. BU PLANDA YER ALMAYAN HUSUSLARDA MERİ İMAR PLANI HÜKÜMLERİ VE 3194 SAYILI İMAR KANUNU VE İLGİLİ YÖNETMELİKLERİ GEÇERLİDİR.

**HALİLİYE BELEDİYESİ****İMAR VE ŞEHİRCİLİK MÜDÜRLÜĞÜ**

MAHALLE	ADA	PARSEL	BELEDİYE MECLİS ONAY KARAR TARİHİ	BELEDİYE MECLİS ONAY KARAR SAYISI	BÜYÜKŞEHİR BELEDİYESİ ONAY BELEDİYE MECLİS ONAY KARAR TARİHİ	BÜYÜKŞEHİR BELEDİYESİ ONAY BELEDİYE MECLİS ONAY KARAR SAYISI
ŞAİR ŞEVKET	6949	4	3.03.2026	50	12.05.2026	148

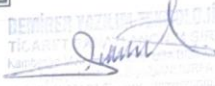
ETÜD:	Berfin GÜLLÜOĞLU Şehir Plancısı		 Halilîye Belediyesi Bşk. Yrd.			
KONTROL:	Mehmet Eşref ERSÖZ Plan ve Proje Müd. V.					

KONU : YAPI YAKLAŞMA MESAFELERİNİN YENİDEN DÜZENLENMESİNE YÖNELİK OLARAK HAZIRLANMIŞ OLUP HALİLİYE BELEDİYESİNCE ONAYLANDIKTAN SONRA ŞANLIURFA BÜYÜKŞEHİR BELEDİYESİNCE DEĞİŞTİRİLEREK ONAYLANAN UYGULAMA İMAR PLANI DEĞİŞİKLİĞİ ASKI İLANI.



ŞANLIURFA İLİ
HALİLİYE İLÇESİ
ŞAİR ŞEVKET MAHALLESİ
6949 ADA 4 NOLU PARSELE AİT
UYGULAMA İMAR PLANI DEĞİŞİKLİĞİ
PAFTA NO: N41-C-06-C-2-D
ÖLÇEK: 1/1000


İrfan DOĞAN
A Grubu Şehir Plancısı
Kart No: 0697 Oda No: 945
Diploma No: 79-21770
İşyeri Tescil No: 1869


Sariye DEMİNER
Şehir Plancısı
Oda Sicil No: 7092

HALİLİYE BELEDİYESİ

UIP PİN : 631128945

İrfan DOĞAN tarafından düzenlenen
Sariye DEMİNER ile 2 parafından ibaret
1/1000 ölçekli değişik uygulama İmar planı
03 / 03 / 2026 tarih... 50 sayılı
B.M.K. ile incelenmiş, 6393 sayılı kanun
gereğince onanmıştır.


Berfin GÜLLÜOĞLU
Şehir Plancısı
Haliliye Belediyesi


Mehmet Eşref ERŞÖZ
Plan ve Proje Müdürü
Haliliye Belediyesi


Mehmet Hamdi KAYSI
Haliliye Belediyesi
Başkan Yardımcısı


Mehmet Hamdi KAYSI
Haliliye Belediyesi
Başkan Yardımcısı

BÜYÜKŞEHİR BELEDİYESİ

İrfan DOĞAN tarafından
hazırlanan/teklif edilen ...07/06.../2026
tarih ve ...C.4.29486...sayılı Daire Başkanlığı
yazısı ile Büyükşehir Belediye Meclisine
sunulan plandır.

Büyükşehir Belediye Meclisi'nin
...12/05./2026 tarih 14.8... sayılı
kararı ile değiştirilerek onaylanan plandır.


Zeynep SATIŞ
Şehir Plancısı
Şanlıurfa Büyükşehir Belediyesi


İsa AYMAN
Planlama Birim Müdürü


İsa AYMAN
Planlama Birim Müdürü