



T.C.  
HALİLİYE BELEDİYE BAŞKANLIĞI  
Plan ve Proje Müdürlüğü

Sayı : E-18760315-115.01.06-106575  
Konu : İLAN

Sayın İLAN  
(BELEDİYE BAŞKANLIĞINDAN)

Şanlıurfa ili, Haliliye ilçesi, Gülveren Mahallesi, 123 ada 1 parseline yönelik olarak hazırlanan ve Haliliye Belediyesinin 03.03.2026 tarih ve 49 sayılı kararı ile resmen onanan, 1/1000 ölçekli Uygulama İmar Planı Değişikliği; Şanlıurfa Büyükşehir Belediyesinin 12.05.2026 tarih ve 150 sayılı Meclis kararı ile onaylanmıştır.

3194 sayılı İmar Kanunu'nun 8/b maddesi ve Mekansal Planlar Yapım Yönetmeliği'nin 33. maddesi gereğince, Belediye Başkanlığımızca, 30 (otuz) gün süreyle askıya çıkarılmıştır.

Haliliye Belediye Başkanlığından ilan edilmiştir. 22.06.2026

Mehmet Hamdi KAYSI  
Belediye Başkanı a.  
Belediye Başkan Yardımcısı

**bu belge, güvenli elektronik imza ile imzalanmıştır.**

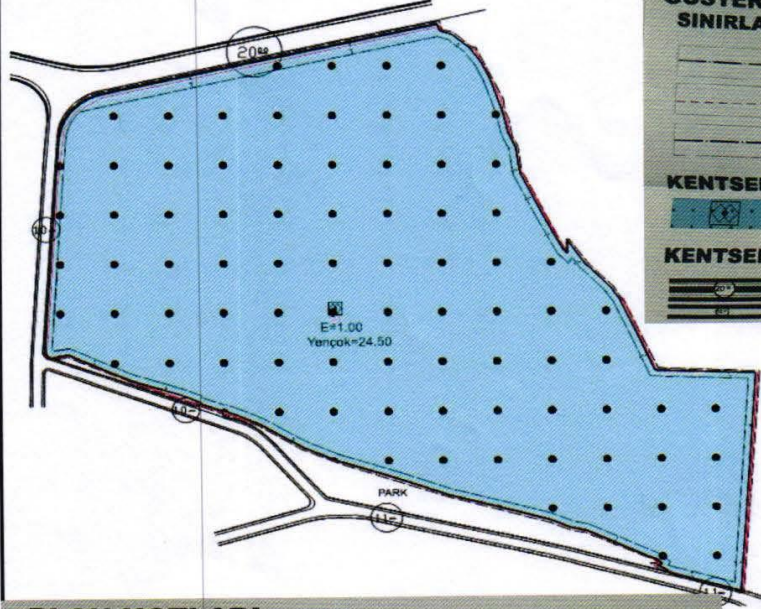
Doğrulama Kodu: aad53437-04d5-471c-9cc7-def687c06d38

Doğrulama Linki: <https://www.turkiye.gov.tr/icisleri-belediye-ebys>



PAFTA NO: N42D-06D-01A, N441C-10B-03C, N41C-10C-0B, N42D-06A-04D

ÖLÇEK : 1/1000

**ŞANLIURFA İLİ HALİLİYE İLÇESİ  
GÜLVEREN MAHALLESİ  
ADA NO: 123 PARSEL NO: 1  
UYGULAMA İMAR PLANI DEĞİŞİKLİĞİ  
GÖSTERİM  
SINIRLAR**

PLAN DEĞİŞİKLİĞİ ONAMA SINIRI  
MÜLKİYET SINIRI  
YAPI YAKLAŞMA SINIRI

**KENTSEL ÇALIŞMA ALANLARI**

SOSYAL TESİS ALANI

**KENTSEL TEKNİK ALTYAPI**

20 METRELİK TAŞIT YOLU  
10 METRELİK TAŞIT YOLU

**PLAN NOTLARI**

- \*OTOPARK, OTOYAKETİM YÖNETMELİĞİ GEREĞİNCE PARSEL İÇİNDE KARŞILANACAKTIR.
- \*ZEMİN ETÜDLERİ YAPILMADAN İNŞAAT UYGULAMASI YAPILAMAZ.
- \*ÇEVRE, DEPREM, YANGIN VE AFET YÖNETMELİKLERİNE UYULACAKTIR.
- \*BELİRTİLMİYEN HUSUSLARDA 3194 SAYILI İMAR KANUNU VE İLGİLİ YÖNETMELİK HÜKÜMLERİ İLE MERİ UYGULAMA PLANI VE PLAN HÜKÜMLERİ GEÇERLİDİR.

**HALİLİYE BELEDİYESİ****İMAR VE ŞEHİRCİLİK MÜDÜRLÜĞÜ**

MAHALLE	ADA	PARSEL	BELEDİYE MECLİS ONAY KARAR TARİHİ	BELEDİYE MECLİS ONAY KARAR SAYISI	BÜYÜKŞEHİR BELEDİYESİ ONAY BELEDİYE MECLİS ONAY KARAR TARİHİ	BÜYÜKŞEHİR BELEDİYESİ ONAY BELEDİYE MECLİS ONAY KARAR SAYISI
GÜLVEREN	123	1	3.03.2026	49	12.05.2026	150

**ETÜD:**Berfin GÜLLÜOĞLU  
Şehir Plancısı**KONTROL:**Mehmet Eşref ERSOZ  
Plan ve Proje Müd. V.**M. Hamdi KAYSI**  
Halilîye Belediyesi Bşk. Yrd.

**KONU :** SOSYAL TESİS ALANINDA (YURT ALANI) EMSAL VE YENÇOK SERBEST DEĞERİ DÜZENLEMESİNE YÖNELİK OLARAK HAZIRLANMIŞ OLAN, HALİLİYE BELEDİYESİNCE RESEN ONAYLANDIKTAN SONRA ŞANLIURFA BÜYÜKŞEHİR BELEDİYESİNCE ONAYLANAN UYGULAMA İMAR PLANI DEĞİŞİKLİĞİ ASKI İLANI.



**MESA**  
PLANLAMA SAN. TIC. LTD. STI.

ŞANLIURFA İLİ HALİLİYE İLÇESİ  
GÜLVEREN MAHALLESİ  
ADA NO: 123 PARSEL NO: 1  
UYGULAMA İMAR PLANI  
DEĞİŞİKLİĞİ  
ÖLÇEK: 1/1000  
PAFTA NO: N-42-D-06-A-04-D

**İrfan DOĞAN**  
A Grubu Şehir Plancısı  
Kart No: 0457 Oda No: 045  
Diploma No: 79-217-1  
İşyeri Tescil No: 1869

**MESA**  
PLANLAMA SAN. TIC. LTD. STI.  
ŞANLIURFA  
KURUMSAL  
SİGORTA  
MERSİS NO: 08000000000000000000  
Tic. Sicil No: 5216

HALİLİYE BELEDİYESİ

BÜYÜKŞEHİR BELEDİYESİ

**UIP PİN** : 631128596

İrfan DOĞAN tarafından düzenlenen  
Şanlıurfa Gençlik ve Spor İl Müd. ait 4 parçadan ibaret  
1/1000 ölçekli değişik uygulama imar planı  
03/03/2026 tarih 49 sayılı  
B.M.K. ile incelenmiş, 5393 sayılı kanun  
gereğince resen onanmıştır.

İrfan DOĞAN tarafından  
hazırlanan/teklif edilen 07/04/2026  
tarih ve E:499486 sayılı Daire Başkanlığı  
yazısı ile Büyükşehir Belediye Meclisine  
sunulan plandır.

KONTROL

Büyükşehir Belediye Meclisi'nin  
12/05/2026 tarih 130 sayılı  
kararı ile onaylanan plandır.

**Berfin GÜLLÜOĞLU**  
Şehir Plancısı  
Haliliye Belediyesi

**Kemal ÖZAYDIN**  
Şanlıurfa Büyükşehir Belediyesi

ONAY (MÜDÜRLÜK)

**Mehmet Esref ERSÖZ**  
Plan ve Proje Müdürü  
Haliliye Belediyesi

ONAY (BAŞKANLIK)

**Mehmet Hamdi KAYGI**  
Haliliye Belediyesi  
Başkan Yardımcısı

**İsa KURBAN**  
Planlama Müb. Müdürü





ŞANLIURFA İLİ HALİLİYE İLÇESİ  
GÜLYEREN MAHALLESİ  
ADA NO: 123 PARSEL NO: 1  
UYGULAMA İMAR PLANI  
DEĞİŞİKLİĞİ  
ÖLÇEK: 1/1000  
PAFTA NO: N-42-D-06-D-01-A

**İrfan DOĞAN**  
A Grubu Şehir Plancısı  
Kart No: 0457 Oda No: 945  
Diploma No: 79-21770  
İşyeri Tescil No: 1869

**MESA**  
PLANLAMA SAN. TIC. LTD. STI.  
Akınlar Mahallesi, Eyyup Sultan Caddesi, No: 11, Şanlıurfa  
Mehmet Selim A. Oda Sidiği No: 52

HALİLİYE BELEDİYESİ

BÜYÜKŞEHİR BELEDİYESİ

**UİP PIN** : 631128596

...İrfan DOĞAN... tarafından düzenlenen  
Şanlıurfa Beşlik ve Spor 11 Nolu ait... 4... paftadan ibaret  
1/1000 ölçekli... değişiklik... uygulama İmar planı  
... 03... / 03... / 2026... tarih... 49... sayılı  
B.M.K. ile incelenmiş, 5393 sayılı kanun  
gereğince onaylanmıştır.

KONTROL

**Berfin GÜLLÜOĞLU**  
Şehir Plancısı  
Halilîye Belediyesi

ONAY (MÜDÜRLÜK)

**Mehmet Eşref ERSÖZ**  
Plan ve Proje Müdürü  
Halilîye Belediyesi

ONAY (BAŞKANLIK)

**Mehmet Hamdi KAYSİ**  
Halilîye Belediyesi  
Başkan Yardımcısı



.....İrfan DOĞAN..... tarafından  
hazırlanan/teklif edilen... 07... /... /2026  
tarih ve... E.47.9486 sayılı Daire Başkanlığı  
yazısı ile Büyükşehir Belediye Meclisine  
sunulan plandır.

Büyükşehir Belediye Meclisi'nin  
12... /... /2026... tarih... 159... sayılı  
kararı ile onaylanan plandır.

**Kemal ÖZAYDIN**  
Şanlıurfa Büyükşehir Belediyesi

**İsa KIRHAN**  
Planlama Şube Müdürü





*İrfan DOĞAN*  
A Grubu Şehir Plancısı  
Kart No: 0457 Oda No: 945  
Dijital No: 79-217  
İşyeri Tescil No: 1869

**MESA**  
PLANLAMA SAN. TIC. LTD. STI.  
Akınlar Mah. Bahçelievler Bulvarı No: 401 Şişli  
Eyyup Sultan Apt. Blok No: 1 Kat: 10 Şişli/ŞANLIURFA  
Tel: 0474 222 00 00 / 0474 222 00 43  
E-Posta: mesaplanlama@gmail.com  
Sohbet Planlama  
Mühür No: 5218  
Oda Sicil No: 5218

HALİLİYE BELEDİYESİ

BÜYÜKŞEHİR BELEDİYESİ

**UİP PIN** : 631128596

..... İrfan DOĞAN tarafından düzenlenen  
Şanlıurfa Genelleme ve Spor İl Kurulunun 4 ..... parçadan ibaret  
1/1000 ölçekli deyimli uygulama imar planı  
03 ..... / 03 ..... / 2026 tarih ..... 49 ..... sayılı  
B.M.K. ile incelenmiş, 6393 sayılı kanun  
gereğince onaylanmıştır.

..... İrfan DOĞAN ..... tarafından  
hazırlanan/teklif edilen 07 ..... / 04 ..... / 2026  
tarih ve E.479486 sayılı Daire Başkanlığı  
yazısı ile Büyükşehir Belediye Meclisine  
sunulan plandır.

KONTROL

**Berfin GÜLLÜOĞLU**  
Şehir Plancısı  
Haliliye Belediyesi

Büyükşehir Belediye Meclisi'nin  
..12../05/2026 tarih 150... sayılı  
kararı ile onaylanan plandır.

ONAY (MÜDÜRLÜK)

**Mehmet Eşref ERSÖZ**  
Plan ve Proje Müdürü  
Haliliye Belediyesi

**Kemal BAYRAKTIN**  
Şehir Plancısı  
Şanlıurfa Büyükşehir Belediyesi

ONAY (BAŞKANLIK)

**Mehmet Hamdi KAYSİ**  
Haliliye Belediyesi  
Başkan Yardımcısı

**İsa İRMAN**  
Planlama Şube Müdürü

