



T.C.
HALİLİYE BELEDİYE BAŞKANLIĞI
Plan ve Proje Müdürlüğü

Sayı : E-18760315-115.01.06-107922

Konu : İLAN

İLAN
(BELEDİYE BAŞKANLIĞINDAN)

Şanlıurfa ili, Haliliye ilçesi, Şair Şevket Mahallesi, 6947 ada 5 parselere yönelik olarak hazırlanan ve Haliliye Belediyesinin 05.01.2026 tarih ve 18 sayılı kararı ile onanan, 1/1000 ölçekli Uygulama İmar Planı Değişikliği; Şanlıurfa Büyükşehir Belediyesinin 09.06.2026 tarih ve 191 sayılı Meclis kararı ile değiştirilerek onaylanmıştır.

3194 sayılı İmar Kanunu' nun 8/b maddesi ve Mekansal Planlar Yapım Yönetmeliği'nin 33.maddesi gereğince, Belediye Başkanlığımızca, 30 (otuz) gün süreyle askıya çıkarılmıştır.

Haliliye Belediye Başkanlığından ilanen duyurulur.13.07.2026

Mehmet Hamdi KAYSI
Belediye Başkanı a.
Belediye Başkan Yardımcısı

bu belge, güvenli elektronik imza ile imzalanmıştır.

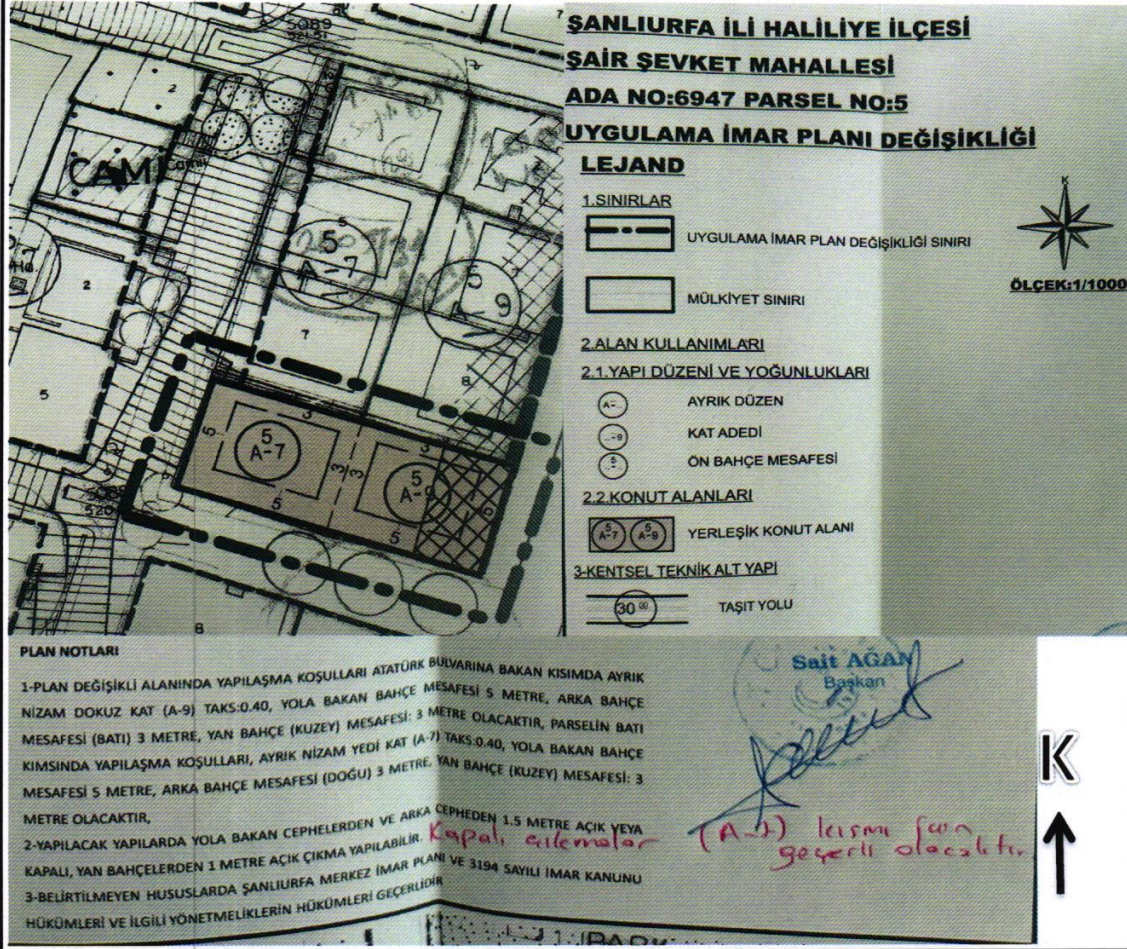
Doğrulama Kodu: d76e71a3-bc39-4a87-ab1c-9e3686df0f52

Doğrulama Linki: <https://www.turkiye.gov.tr/icisleri-belediye-ebys>



PAFTA NO: 31L-4B

ÖLÇEK : 1/1000

**HALİLİYE BELEDİYESİ****İMAR VE ŞEHİRCİLİK MÜDÜRLÜĞÜ**

MAHALLE	ADA	PARSEL	BELEDİYE MECLİS ONAY KARAR TARİHİ	BELEDİYE MECLİS ONAY KARAR SAYISI	BÜYÜKŞEHİR BELEDİYESİ ONAY BELEDİYE MECLİS ONAY KARAR TARİHİ	BÜYÜKŞEHİR BELEDİYESİ ONAY BELEDİYE MECLİS ONAY KARAR SAYISI
ŞAİR ŞEVKET	6947	5	5.01.2026	18	9.06.2026	191
ETÜD:	Berfin GÜLLÜOĞLU Şehir Plancısı		Mahmut AYNIBERK Haliliye Belediyesi Bşk. Yrd.			
KONTROL:	Mehmet Eşref ERSOZ Plan ve Proje Mtd. V.					

KONU : YAPI YAKLAŞMA MESAFELERİNİN YENİDEN DÜZENLENMESİNE YÖNELİK OLARAK HAZIRLANMIŞ OLUP HALİLİYE BELEDİYESİNCE ONAYLANDIKTAN SONRA ŞANLIURFA BÜYÜKŞEHİR BELEDİYESİNCE DEĞİŞTİRİLEREK ONAYLANAN UYGULAMA İMAR PLANI DEĞİŞİKLİĞİ ASKI İLANI.



HALİLİYE İLÇESİ (ŞANLIURFA)
ŞAİR ŞEVKET MAHALLESİ
ADA NO: 6947, PARSEL NO: 5
UYGULAMA İMAR PLANI DEĞİŞİKLİĞİ
PAFTA NO: 31-L-4-B
ÖLÇEK:1/1000

İbrahim Halil TAŞCI
Şehir Plancısı
Oda Sicil No : 4760
Diploma No : 1432

MEGAKENT PLANLAMA
DAN. GAYRİ. DEĞ. HAR. MİM. MÜH. SAN. VETİC. LTD. ŞTİ.
Gsm: 0542 488 50 30
Yenişehir Mah. 228. Sk. Öz Nahya Apt.
No: 27/2 Haliliye/ŞANLIURFA
Topçumeydanı V.D. 614 114 0798

Reşit COŞKUN
Y. Şehir Plancısı / A Grubu
Oda Sicil No: 4277 / Oda No: 1121

HALİLİYE BELEDİYESİ

UIP PIN : 631121713

Reşit COŞKUN tarafından düzenlenen
İbrahim Halil Taşcı alt. 1 parçadan ibaret
1/1000 ölçekli değişik uygulama imar planı
05.01.2026 tarih. 18 sayılı
B.M.K. ile incelenmiş, 5393 sayılı kanun
görecesine onanmıştır.

Berfin GÜLLÜOĞLU
Şehir Plancısı
Haliliye Belediyesi

ONAY (MÜDÜRLÜK)

Mehmet Esret ERBÖZ
Plan ve Proje Müdürü
Haliliye Belediyesi

ONAY (BAŞKANLIK)

Mehmet AYSI
Başkan Yardımcısı



BÜYÜKŞEHİR BELEDİYESİ

Reşit COŞKUN tarafından
hazırlanan/teklif edilen 05.01.2026
tarih ve 6.459855 sayılı Daire Başkanlığı
yazısı ile Büyükşehir Belediye Meclisine
sunulan plandır,

Büyükşehir Belediye Meclisi'nin

09.06.2026 tarih. 191... sayılı
kararı ile değiştirilerek onaylanan plandır.

Zeynep SATTI
Şehir Plancısı
Şanlıurfa Büyükşehir Belediyesi

İsa KILINÇ
Planlama Şube Müdürü

