



T.C.
HALİLİYE BELEDİYE BAŞKANLIĞI
Plan ve Proje Müdürlüğü

Sayı : Sayı : E-18760315-115.01.06-
111203

Konu : İLAN

İLAN
(BELEDİYE BAŞKANLIĞINDAN)

Şanlıurfa ili, Haliliye ilçesi, Mamuca Mahallesi, 151 ada 2 parsel için hazırlanan ve Haliliye Belediyesinin 10.04.2026 tarih ve 71 sayılı kararı ile onanan, 1/1000 ölçekli Uygulama İmar Planı Değişikliği; Şanlıurfa Büyükşehir Belediyesinin 10.08.2026 tarih ve 263 sayılı Meclis kararı ile onaylanmıştır.

3194 sayılı İmar Kanunu' nun 8/b maddesi ve Mekansal Planlar Yapım Yönetmeliği'nin 33.maddesi gereğince, Belediye Başkanlığımızca, 30 (otuz) gün süreyle askıya çıkarılmıştır.

Haliliye Belediye Başkanlığından ilanen duyurulur.31.08.2026

Mahmut NACAK
Belediye Başkanı a.
Belediye Başkan Yardımcısı

PAFTA NO: N42D-16-D-2-B, N42D-16-C-1-A

ÖLÇEK : 1/1000

SANLIURFA İLİ HALİLİYE İLÇESİ**MAMUCA MAHALLESİ****ADA NO:151 PARSEL NO:2****UYGULAMA İMAR PLANI DEĞİŞİKLİĞİ****LEJAND****1.SINIRLAR**

--- UYGULAMA İMAR PLANI DEĞİŞİKLİĞİ SINIRI

--- MÜLKİYET SINIRI

2.ALAN KULLANIMLARI

2.1.YAPI DÜZENİ VE YOĞUNLUKLARI

E=0.50
Yençok=6.50Yeni E=0.50
Yeni Yençok=6.50**2.2.KENTSEL ÇALIŞMA ALANLARI**

TARIMSAL VE HAYVANSAL SANAYİ ALANI

3.KENTSEL TEKNİK ALTYAPI

(10") TABİT YOLU

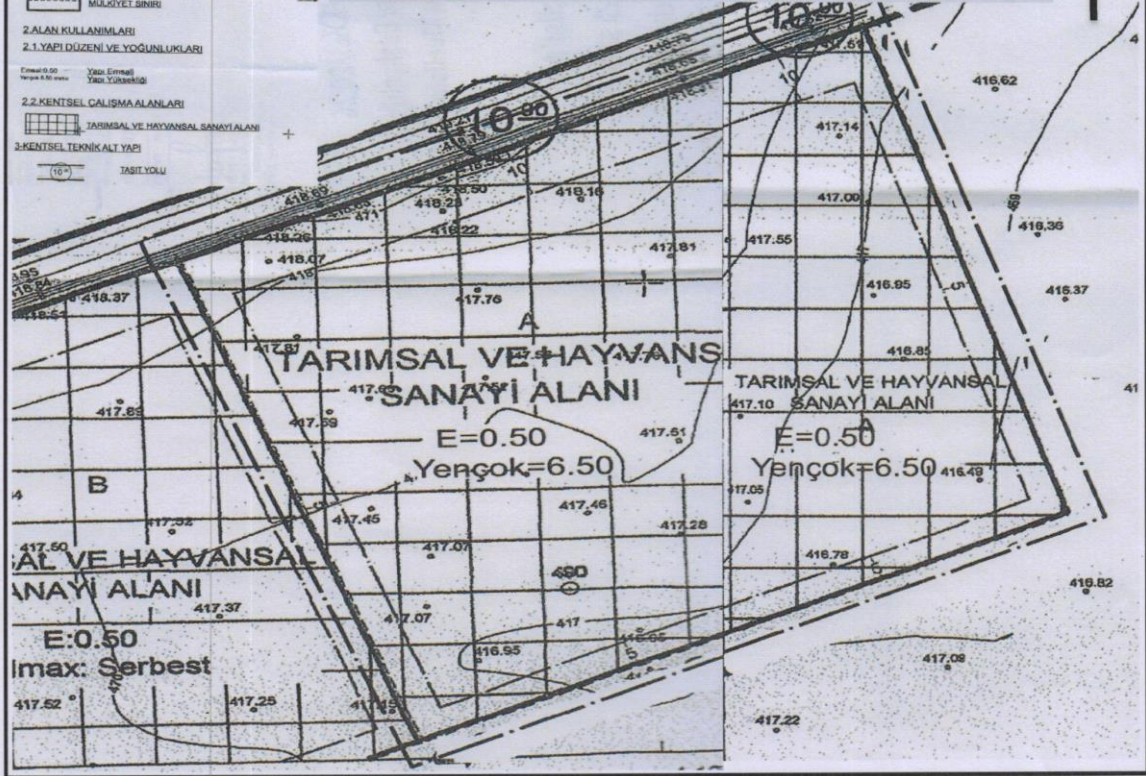
PLAN NOTLARI

1.1. BU İMAR PLANI, PLAN HÜKÜMLERİ VE PLAN AÇIKLAMA RAPORU İLE BİR BÜTÜNDÜR.

1.2. BU PLAN VE PLAN HÜKÜMLERİNE AYKIRI İMAR UYGULAMALARI YAPILAMAZ.

1.3.YENÇOK DEĞER BETONARME VE PREFABRİK YAPILARDA 6.50 METRE DİĞER YAPILARDA YAPININ TEKNOLOJİK ÖZELLİĞİNE GÖRE BELİRLENECEKTİR.

1.4. BU PLAN VE PLAN HÜKÜMLERİNDE YER ALMAYAN KONULARDA, MERİ İMAR PLANI, 3194 SAYILI "İMAR KANUNU", "PLANLI ALANLAR İMAR YÖNETMELİĞİ" VE İLGİLİ DİĞER YÖNETMELİKLERİN HÜKÜMLERİ GEÇERLİDİR.

**HALİLİYE BELEDİYESİ****PLAN VE PROJE MÜDÜRLÜĞÜ**

MAHALLE	ADA	PARSEL	BELEDİYE MECLİS ONAY KARAR TARİHİ	BELEDİYE MECLİS ONAY KARAR SAYISI	BÜYÜKŞEHİR BELEDİYESİ ONAY BELEDİYE MECLİS ONAY KARAR TARİHİ	BÜYÜKŞEHİR BELEDİYESİ ONAY BELEDİYE MECLİS ONAY KARAR SAYISI
MAMUCA	151	2	10.04.2026	71	10.08.2026	263

ETÜD:

Derya GERÇEK

Şehir Plancısı

KONTROL:

M.Eşref ERSOZ

Plan ve Proje Mtd. V.

Mahmut NACAK

Haliliye Belediyesi Bşk. Yrd.

KONU : MAMUCA MAHALLESİ 151 ADA 2 PARSELE AİT 'TARIMSAL VE HAYVANSAL SANAYİ ALANI' AMAÇLI YAPILAN 1/1000 UYGULAMA İMAR PLANI İLANI.



ŞANLIURFA İLİ HALİLİYE İLÇESİ
MAMUCA MAHALLESİ
ADA NO:151 PARSEL NO:2
UYGULAMA İMAR PLANI DEĞİŞİKLİĞİ
PAFTA NO: N42-16-C-1-A
ÖLÇEK:1/1000

İbrahim Halil TAŞÇI
Şehir Plancısı
Oda Sicil No : 4760
Diploma No : 1432

[Signature]

HALİLİYE BELEDİYESİ

UIP PIN : 631132392

...Sinan ÖZCAN... tarafından düzenlenen
i. Halil TAŞÇI... aif. 2... paftadan ibaret
1/1000 ölçekli, 465/111 uygulama imar planı
10.../04/2026 tarih... 71... sayılı
B.M.K. ile incelenmiş, 5393 sayılı kanun
gereğince onanmıştır.

KONTROL

Berfin GÜLLÜOĞLU
Şehir Plancısı
Haliliye Belediyesi

ONAY (MÜDÜRLÜK)

Cemal SUNAY

Harita Teknikeri

Haliliye Belediyesi

PLAN VE PROJE MÜD. V.

ONAY (BAŞKANLIK)

Mehmet Hamdi KAYSI

Haliliye Belediyesi

Başkan Yardımcısı

Mehmet Hamdi KAYSI
Haliliye Belediyesi
Başkanı

MEGAKENT PLANLAMA
DAN. GAYRİ. DEĞ. HAR. MİM. MÜH. SAN. VE TİC. LTD. ŞTİ.
Gsm: 0542 488 50 30
Yenişehir Mah. 228. Sk. Öz Nahya Apt.
No: 27/2 Haliliye/ŞANLIURFA
Topçumeydanı V.D. 614 114 0798

Sinan ÖZCAN
"Akrabi İmar Planı"
Yapmaya Yetkili Şehir Plancısı
Dip. Tes. No: 4894 (GALI ÜNL)
Oda Sicil No: 4760 (MMOB ŞPO)

BÜYÜKŞEHİR BELEDİYESİ

...Sinan ÖZCAN... tarafından
hazırlanan/teklif edilen 02/..06/2026
tarih ve 6...492222 sayılı Daire Başkanlığı
yazısı ile Büyükşehir Belediye Meclisine
sunulan plandır.

Büyükşehir Belediye Meclisi'nin
10.../08./2026. tarih 262.. sayılı
kararı ile onaylanan plandır.

Kübra AĞUL
Şehir Plancısı
Şanlıurfa Büyükşehir Belediyesi

İsmail YILMAZ
Planlama Şube Müdürü

Şanlıurfa Büyükşehir Belediyesi
Planlama Şube Müdürü



ŞANLIURFA İLİ HALİLİYE İLÇESİ
MAMUCA MAHALLESİ
ADA NO:151 PARSEL NO:2
UYGULAMA İMAR PLANI DEĞİŞİKLİĞİ
PAFTA NO: N42-16-D-2-B
ÖLÇEK:1/1000

İbrahim Halil TAŞCI
Şehir Plancısı
Oda Sicil No : 4760
Diploma No : 1432

HALİLİYE BELEDİYESİ

UIP PIN : 631132392

Sinan ÖZCAN tarafından düzenlenen
1. Halil TAŞCI'nın 2. paftadan ibaret
1/1000 ölçekli Uygulama İmar planı
10.04.2026 tarih 71 sayılı
B.M.K. ile incelenmiş, 5393 sayılı kanun
gereğince onanmıştır.

KONTROL

Berfin GÜLLÜOĞLU
Şehir Plancısı
Haliliye Belediyesi

ONAY (MÜDÜRLÜK)

Cemal SUNAY
Harita Teknikeri
Haliliye Belediyesi

PLAN VE PROJE MÜD. V.

ONAY (BAŞKANLIK)

Mehmet Hamdi KAYSI
Haliliye Belediyesi
Başkan Yardımcısı

Mehmet POLAT
Haliliye Belediyesi

MEGA KENT PLANLAMA
DAN. GAYRİ. DEĞ. HAR. MİM. MÜH. SAN. VE TİC. LTD. ŞTİ.
Gsm: 0542 488 50 30
Yenişehir Mah. 228. Sk. Öz Nahya Apt.
No: 27/2 Haliliye/ŞANLIURFA
Topçumeydanı V.D. 614 114 0798

Sinan ÖZCAN
"A" Grubu İmar Planı
Yapmaya Yetkili Şehir Plancısı
"Dip. Tes. No: 1826 (TAZİ UNL.)
Oda Sicil No: 4819 (TMMOB ŞPO)

BÜYÜKŞEHİR BELEDİYESİ

Sinan ÖZCAN tarafından
hazırlanan/teklif edilen .02./06/2026
tarih ve 1-497202 sayılı Daire Başkanlığı
yazısı ile Büyükşehir Belediye Meclisine
sunulan plandır.

Büyükşehir Belediye Meclisi'nin
.10./08/2026 tarih .263 sayılı
kararı ile onaylanan plandır.

Kübra OĞUL
Şehir Plancısı
Şanlıurfa Büyükşehir Belediyesi

İSAKIRAN
Planlama Şube Müdürü

Mehmet KIRAN
İmar ve Şehircilik Şube Başkanı