



T.C.
HALİLİYE BELEDİYE BAŞKANLIĞI
Plan ve Proje Müdürlüğü

Sayı : E-18760315-115.01.06-112030

Konu : İLAN

İLAN
(BELEDİYE BAŞKANLIĞINDAN)

Şanlıurfa ili, Haliliye ilçesi, Bamyasuyu Mahallesi, 1706 ada 1, 471, 529 parseller, 1707 ada 532, 708 parseller ve 2970 ada 1 parsele yönelik olarak hazırlanan ve Haliliye Belediyesinin 03.11.2025 tarih ve 209 sayılı kararı ile resen onanan, 1/1000 ölçekli Uygulama İmar Planı Değişikliği; Şanlıurfa Büyükşehir Belediyesinin 14.07.2026 tarih ve 223 sayılı Meclis kararı ile onaylanmıştır.

3194 sayılı İmar Kanunu' nun 8/b maddesi ve Mekansal Planlar Yapım Yönetmeliği'nin 33.maddesi gereğince, Belediye Başkanlığımızca, 30 (otuz) gün süreyle askıya çıkarılmıştır.

Haliliye Belediye Başkanlığından ilanen duyurulur.10.09.2026

Mehmet Hamdi KAYSI
Belediye Başkan Yardımcısı

bu belge, güvenli elektronik imza ile imzalanmıştır.

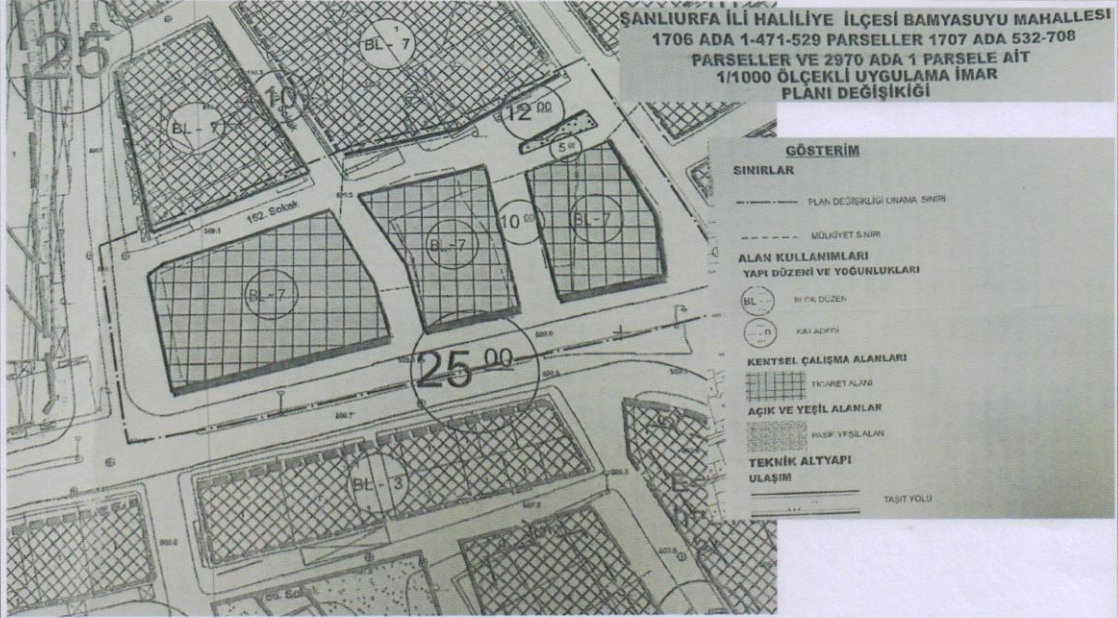
Doğrulama Kodu: 28f7fac0-bcfc-4ba4-baa7-d6add62d2476

Doğrulama Linki: <https://www.turkiye.gov.tr/icisleri-belediye-ebys>



PAFTA NO: N41C-06C-3B

ÖLÇEK : 1/1000

**PLAN NOTLARI**

1. Plan, Plan Açıklama Raporu, Plan Hükümleri ile beraber ayrılmaz bir bütündür.
2. Plan sınırı içerisinde Ticaret Alanı olarak tanımlı adaların güneyde cephe aldığı 25 metrelik yoldan çekme mesafesi 5 metre olacaktır.
3. Parsel, yapılanma ve diğer hükümlerle ilgili bu plan hükümlerinde belirtilmeyen konularda 06.05.2008 gün ve 43 sayılı BMK. Şanlıurfa Mardin-Akçakale Çevreyolu Arası İlave Revizyon Uygulama İmar Planı ile 3194 sayılı İmar Kanunu yönetmelikleri geçerlidir.

**HALİLİYE BELEDİYESİ****İMAR VE ŞEHİRCİLİK MÜDÜRLÜĞÜ**

MAHALLE	ADA	PARSEL	BELEDİYE MECLİS ONAY KARAR TARİHİ	BELEDİYE MECLİS ONAY KARAR SAYISI	BÜYÜKŞEHİR BELEDİYESİ ONAY BELEDİYE MECLİS ONAY KARAR TARİHİ	BÜYÜKŞEHİR BELEDİYESİ ONAY BELEDİYE MECLİS ONAY KARAR SAYISI
BAMYASUYU	1706 1707 2970	1-471-529 532-708 1	3.11.2025	188	14.07.2026	223
ETÜD:	Berfin GÜLLÜOĞLU Şehir Plancısı		Mehmet Hamdi KAYSİ Halilîye Belediyesi Bşk. Yrd.			
KONTROL:	Mehmet Eşref ERSÖZ Plan ve Proje Mtd. V.					

KONU : ADAKĖNARI DÜZENLEMESİNE YÖNELİK OLARAK HAZIRLANMIŞ OLUP, HALİLİYE BELEDİYESİNCE RESEN ONANAN, BÜYÜKŞEHİR BELEDİYESİNCE DEĞİŞİKLİK YAPILMADAN ONAYLANAN 1/1000 ÖLÇEKLİ UYGULAMA İMAR PLANI DEĞİŞİKLİĞİ ASKI İLANI.

ŞANLIURFA HALİLİYE İLÇESİ
BAMYASUYU MAHALLESİ 1706 ADA 1-
471-529 PARSELLER 1707 ADA 532-708
PARSELLER 2970 ADA 1 PARSELLERE
AİT UYGULAMA İMAR PLANI
PAFTA NO:N41C06C3B
ÖLÇEK:1/1000

İrfan DOĞAN
A Grubu Şehir Plancısı
Kart No: 0897 Oda No: 945
Diploma No: 79-21770
İşyeri Tescil No: 1869

HALİLİYE BELEDİYESİ

UIP PİN : 631116968

(HALİLİYE BELEDİYESİ) **İrfan DOĞAN** tarafından düzenlenen
Emlak ve İmar Kanunu'nun 18. maddesi gereğince hazırlanan
1/1000 ölçekli imar planı
03/11/2005 tarihli 188 sayılı
B.M.K. ile incelenmiş, 5393 sayılı kanun
gereğince onaylanmıştır.

Berfin GÜLLÜOĞLU
Şehir Plancısı
Haliliye Belediyesi

Derya GERÇEK
Şehir Plancısı
Haliliye Belediyesi

Mehmet Hakan KAYSİ
Haliliye Belediyesi
Başkan Yardımcısı

Mehmet Hakan KAYSİ
Haliliye Belediyesi
Başkan Yardımcısı

ALAGÖZ PLANLAMA
Esenlepe Mah. 295. Sk. Başak Apt. No:2
T.M.V.D. 047 145 3433 - Karaköprü/ŞANLIURFA
Gsm: 0 542 256 68 97 - email: alagozplanlama@gmail.com
Şehir Plancısı
Emine ALAGÖZ
Oda Sicil No: 6874

BÜYÜKŞEHİR BELEDİYESİ

.....**İrfan DOĞAN**..... tarafından
hazırlanan/teklif edilen 05/02/2026
tarih ve E...459855 sayılı Daire Başkanlığı
yazısı ile Büyükşehir Belediye Meclisine
sunulan plandır.

Büyükşehir Belediye Meclisi'nin
14/02/2026 tarih 223. sayılı
kararı ile onaylanan plandır.

Kemal Baran ÖZARIN
Şanlıurfa Büyükşehir Belediyesi

İsmail KUTLUHAN
Planlama Birim Müdürü

Yusuf GAY
120
Mahmut İSREMİL
Başkan A
İmar